


PLAN 1 TR - CA 392 KVM

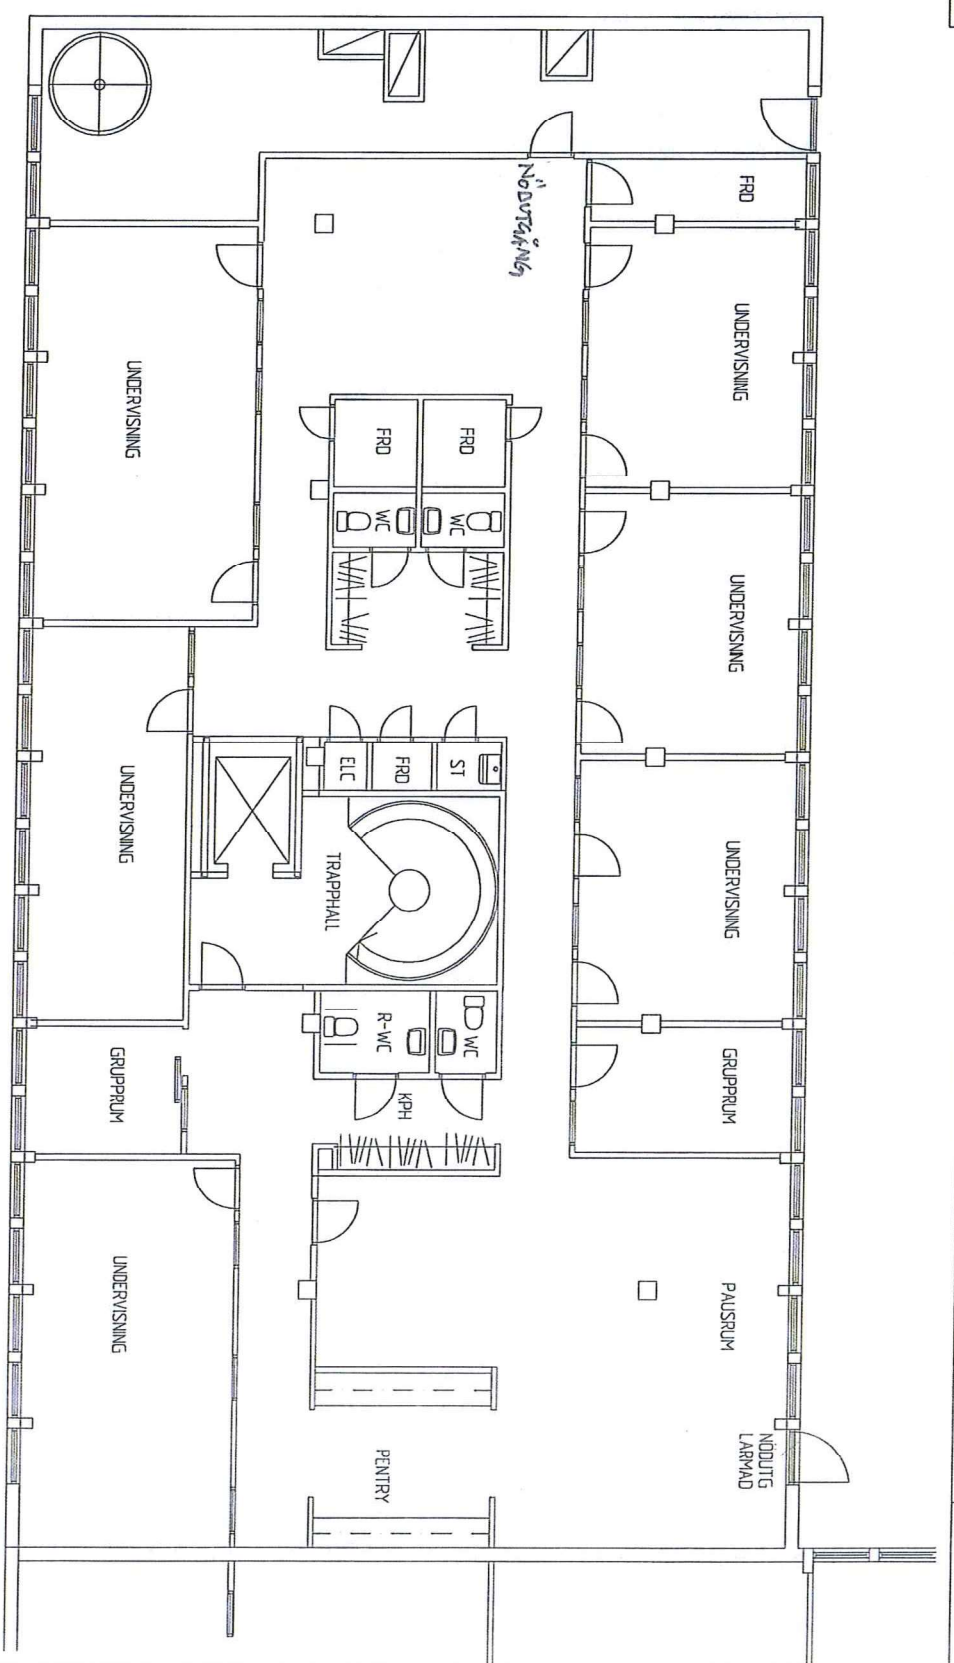

STAD	ANMÄNDRING	DRÖM	SKALA
KONTRAKTSHANDLING			
STAMPEN 18:1			
UPPTÄGARE	BILDAD AV	HANTVERKSÄTTARE	
2013-11-27	ANMÄNDRING		
STAMPEN 18:1			
GÖTEBORGS STAD			
ÖMÅNSGÅRD			
PLAN VÅN 1TR			
SKALA	1:100		

*Handwritten signature or initials in blue ink.*

