
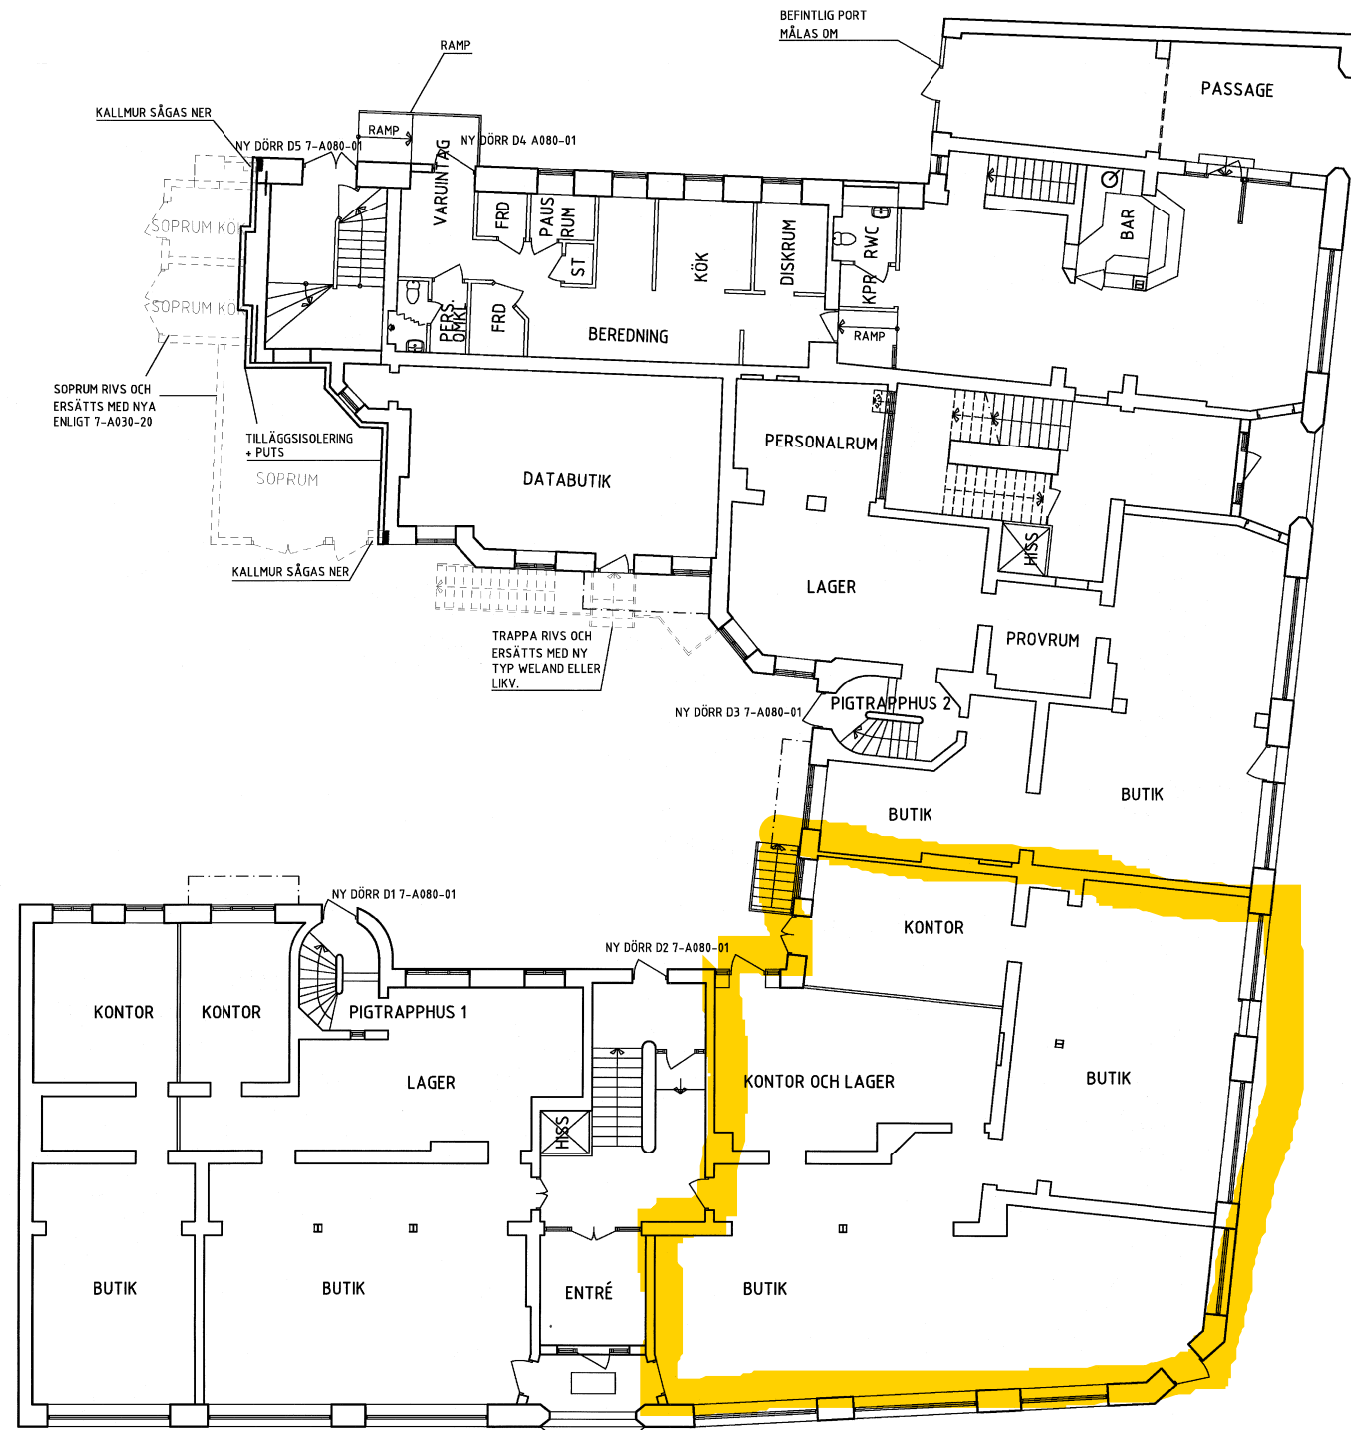



FÖRKLARINGAR:

 MARKERAR ÖPPNING SOM MURAS IGEN



BOTTENVÅN

SOM UNDERLAG FÖR DENNA RITNING HAR ANVÄNTS RITNINGAR  
UPPRÄTTADE AV HEGELUND & MARSVIK ARKITEKTER AB, DATERADE 2002.05.30  
UPPMÄTNINGAR HAR EJ GJORTS

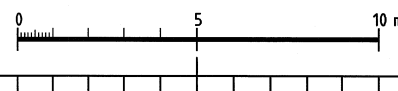

BET	ANT	ÄNDRINGEN AVSER	SIGN	DATUM
		RELHANDL. 2008-12-15		



**KONSTRUER** Ö TULLGATAN 3 211 29 MALMÖ SVERIGE  
TEL +46-40 39 94 80 FAX +46-40 49 82 88  
ARKITEKTER OCH INGENJÖRER AB www.konstruer.se konstruer@konstruer.se

UPPRING NR 27029  
DNUM 2007-04-02  
RITAD / KONSTRUERAD AV FA  
GRANSKAD AV ULF LARSSON

HANDLÄGGARE UL  
KVARTERET KLAS 7, MALMÖ  
RENOVERING AV GÅRDSDEL

BOTTENPLAN  
SKALA A1 1:100 SKALA A3 1:200  
NUMMER 7-A030-11  
BET A

P.L.C. 2009-01-08 11:19 G:\2007\Projekt\2007\27029\RELATIONSHANDLINGAR\Ritningar\KLAS 7\AA\PLANER\_FASADER\Pli.dwg Fredrika