



Scenen 99 Faber

Bakstikan

Scenen

CGI

PONTUS


IN THE PARK

AXION

TECH LLC




Kvarteret Sliparen 2

HG 1 | 2023-01-09

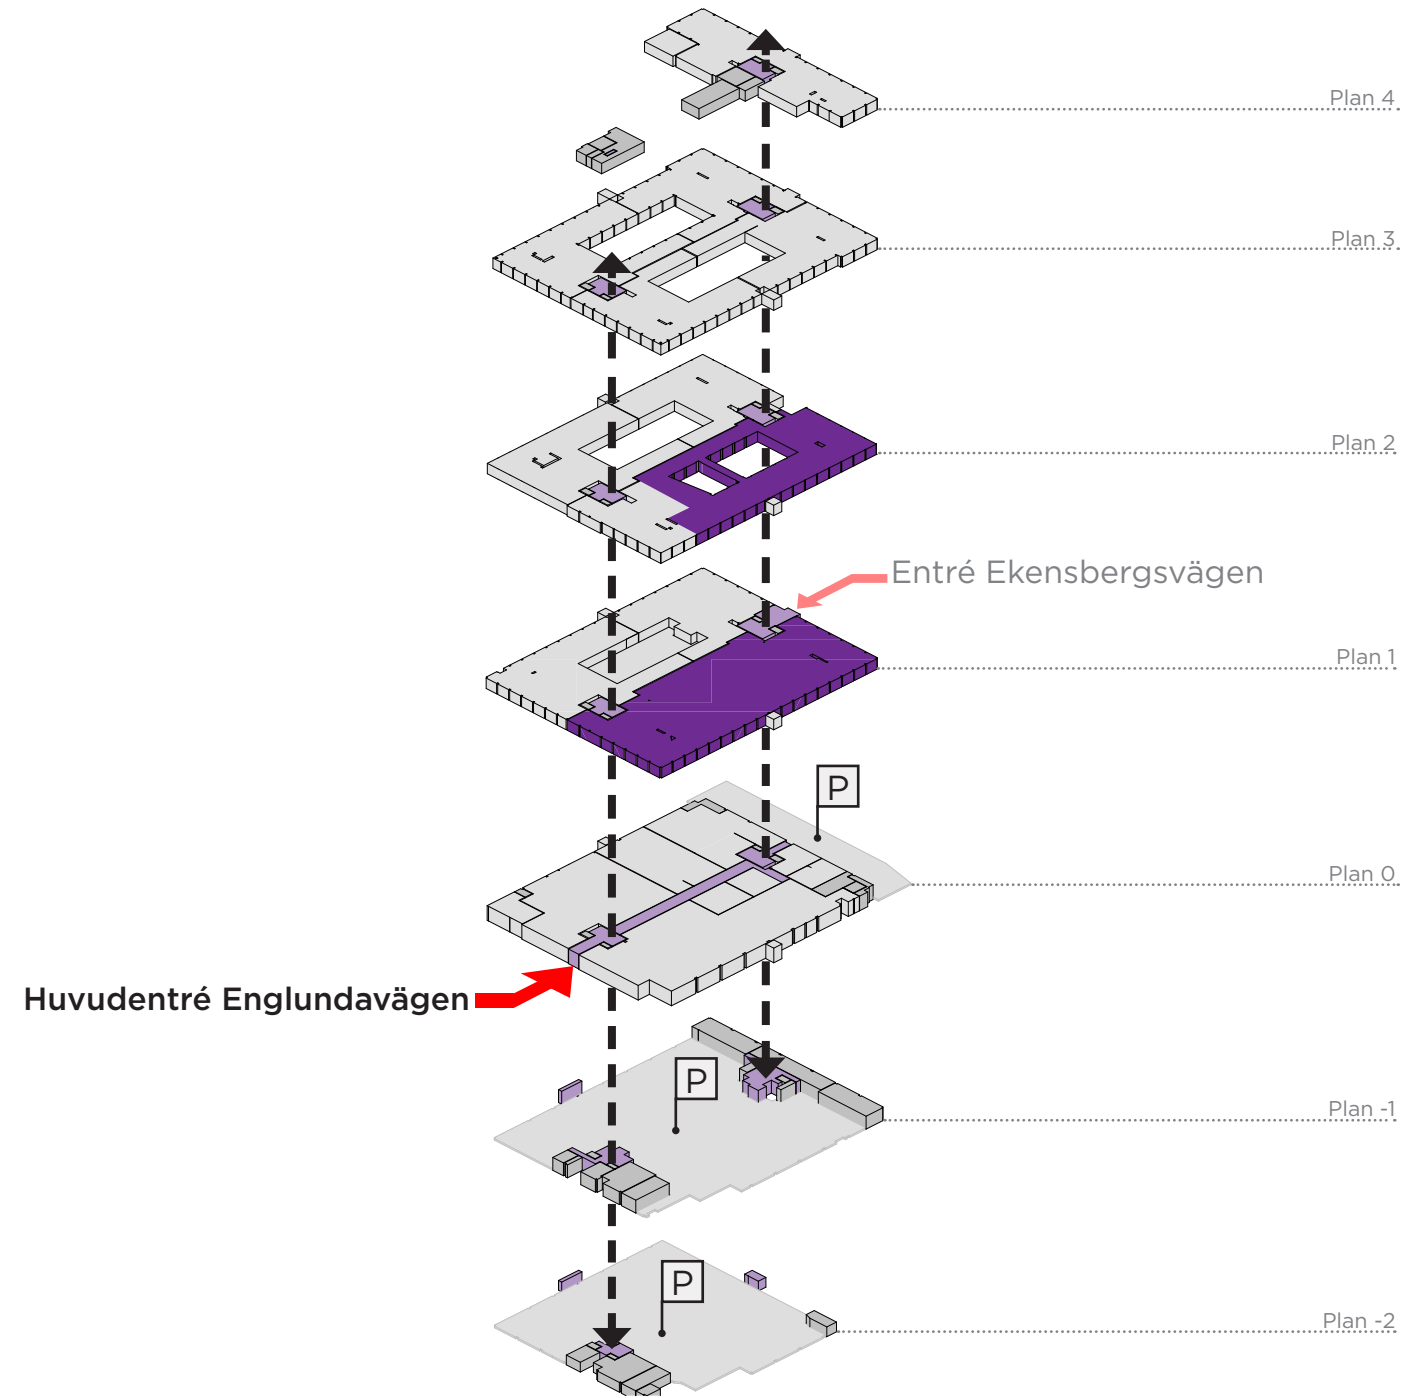




SEKTION

- PERSONER
- CYKEL
- FORDON
- LEVERANSER
- AVFALL

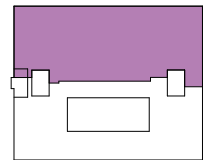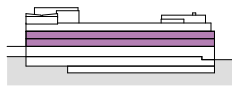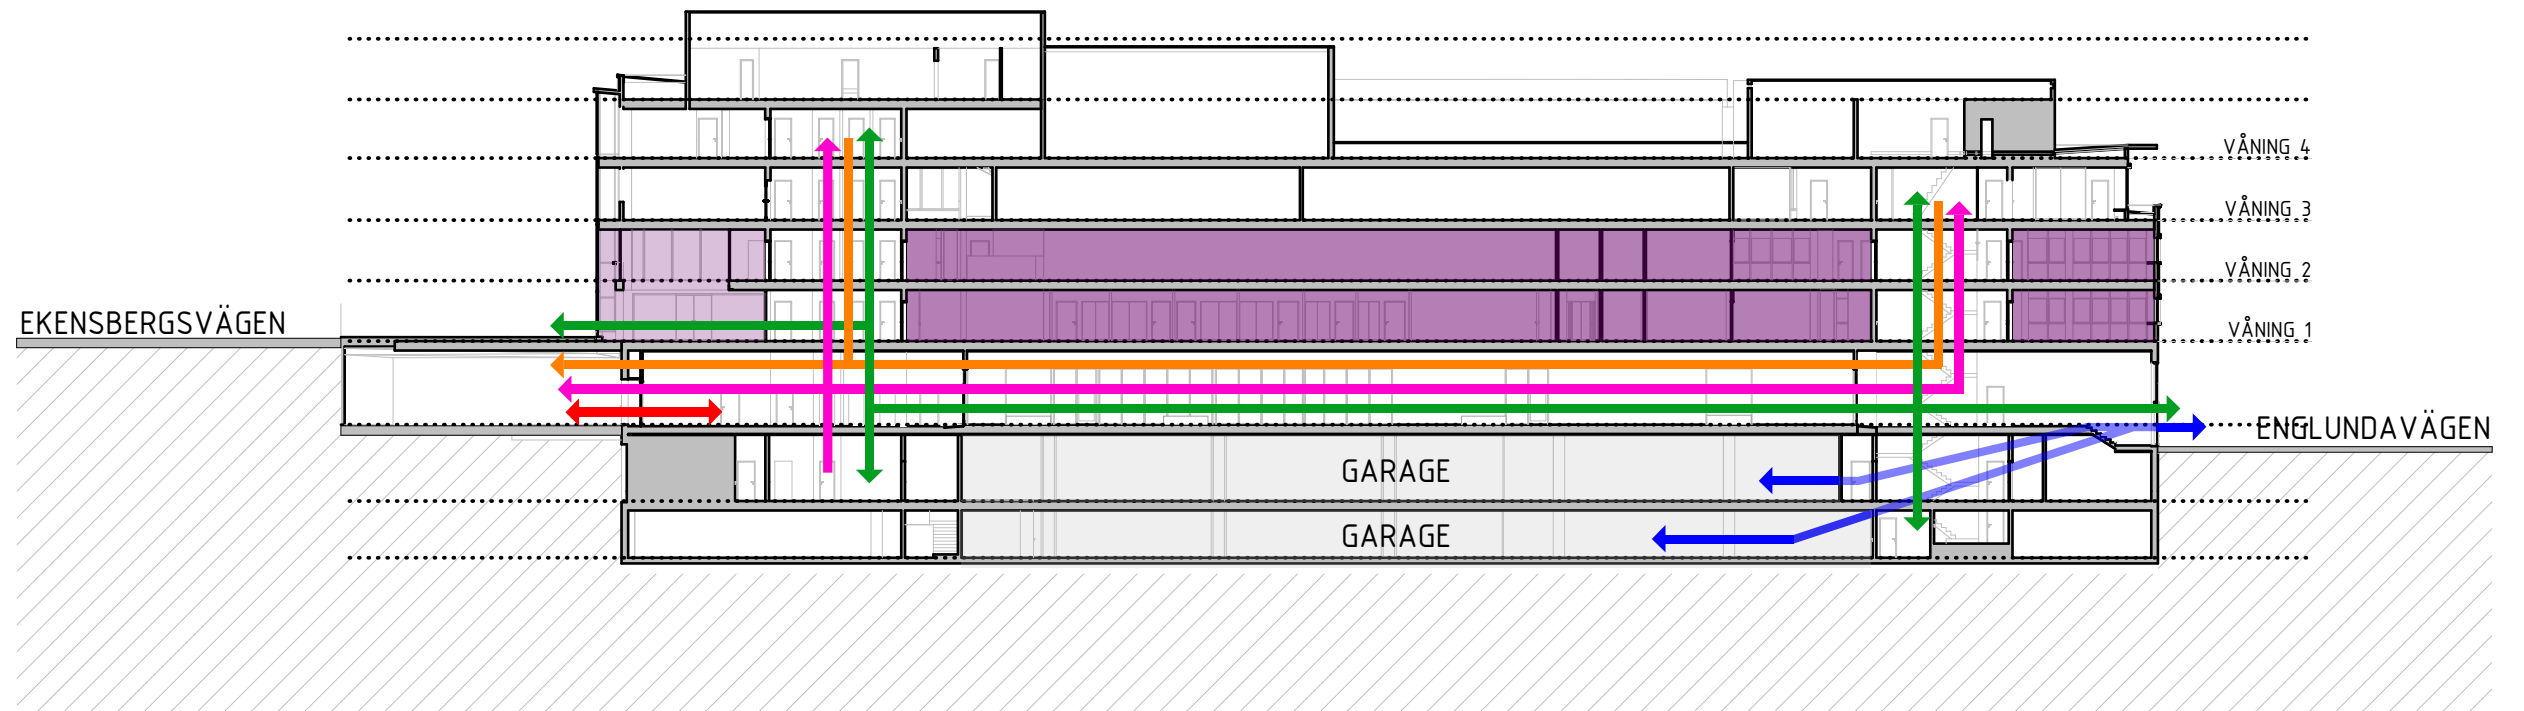


0 2 4 6 8 10 20m
1:400 (A3)

MÖBLERING PLAN 1


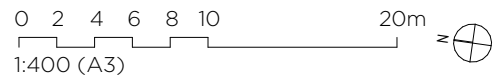
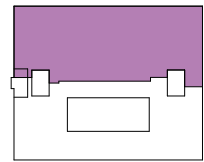
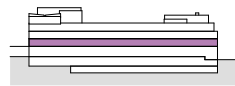


EKENBERGSVÄGEN



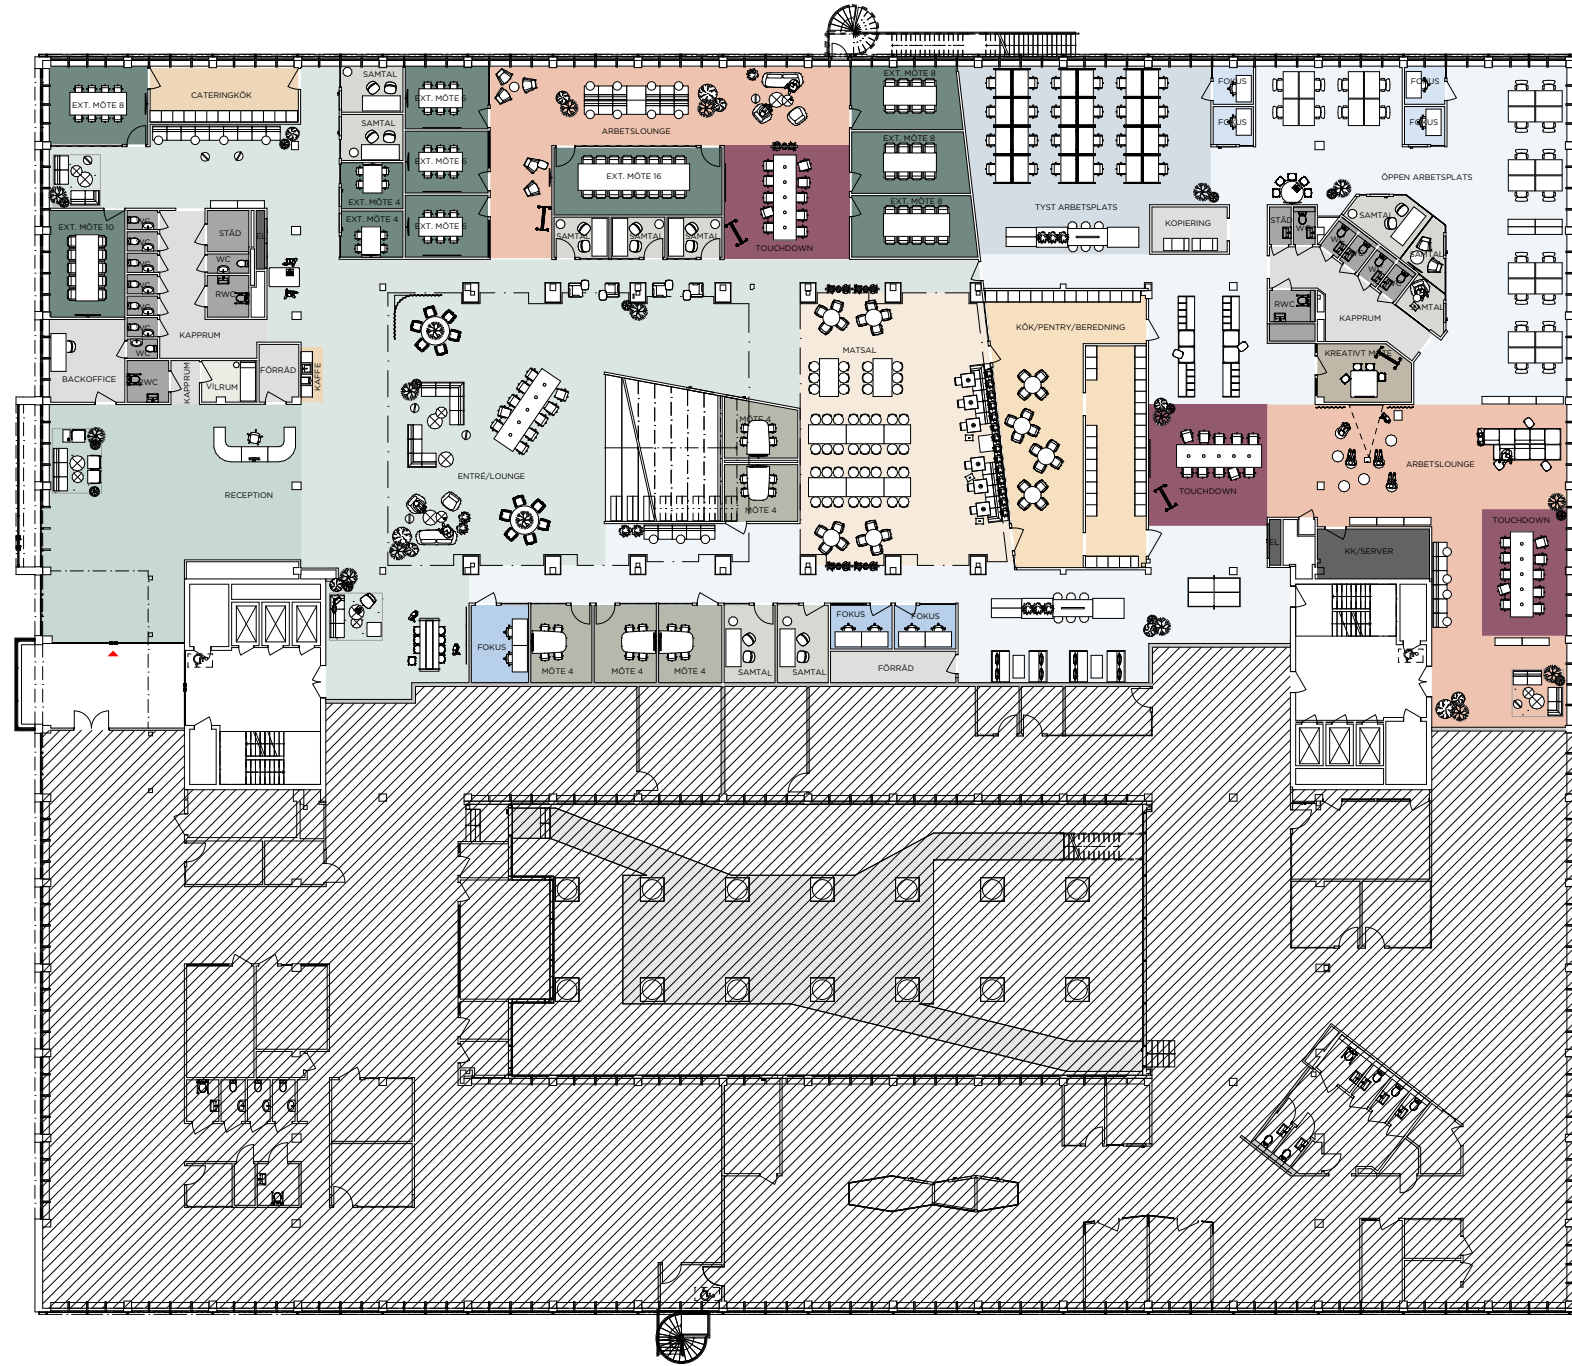


ENGLUNDAVÄGEN


MÖBLERING PLAN 2

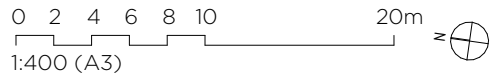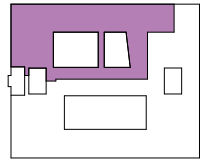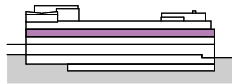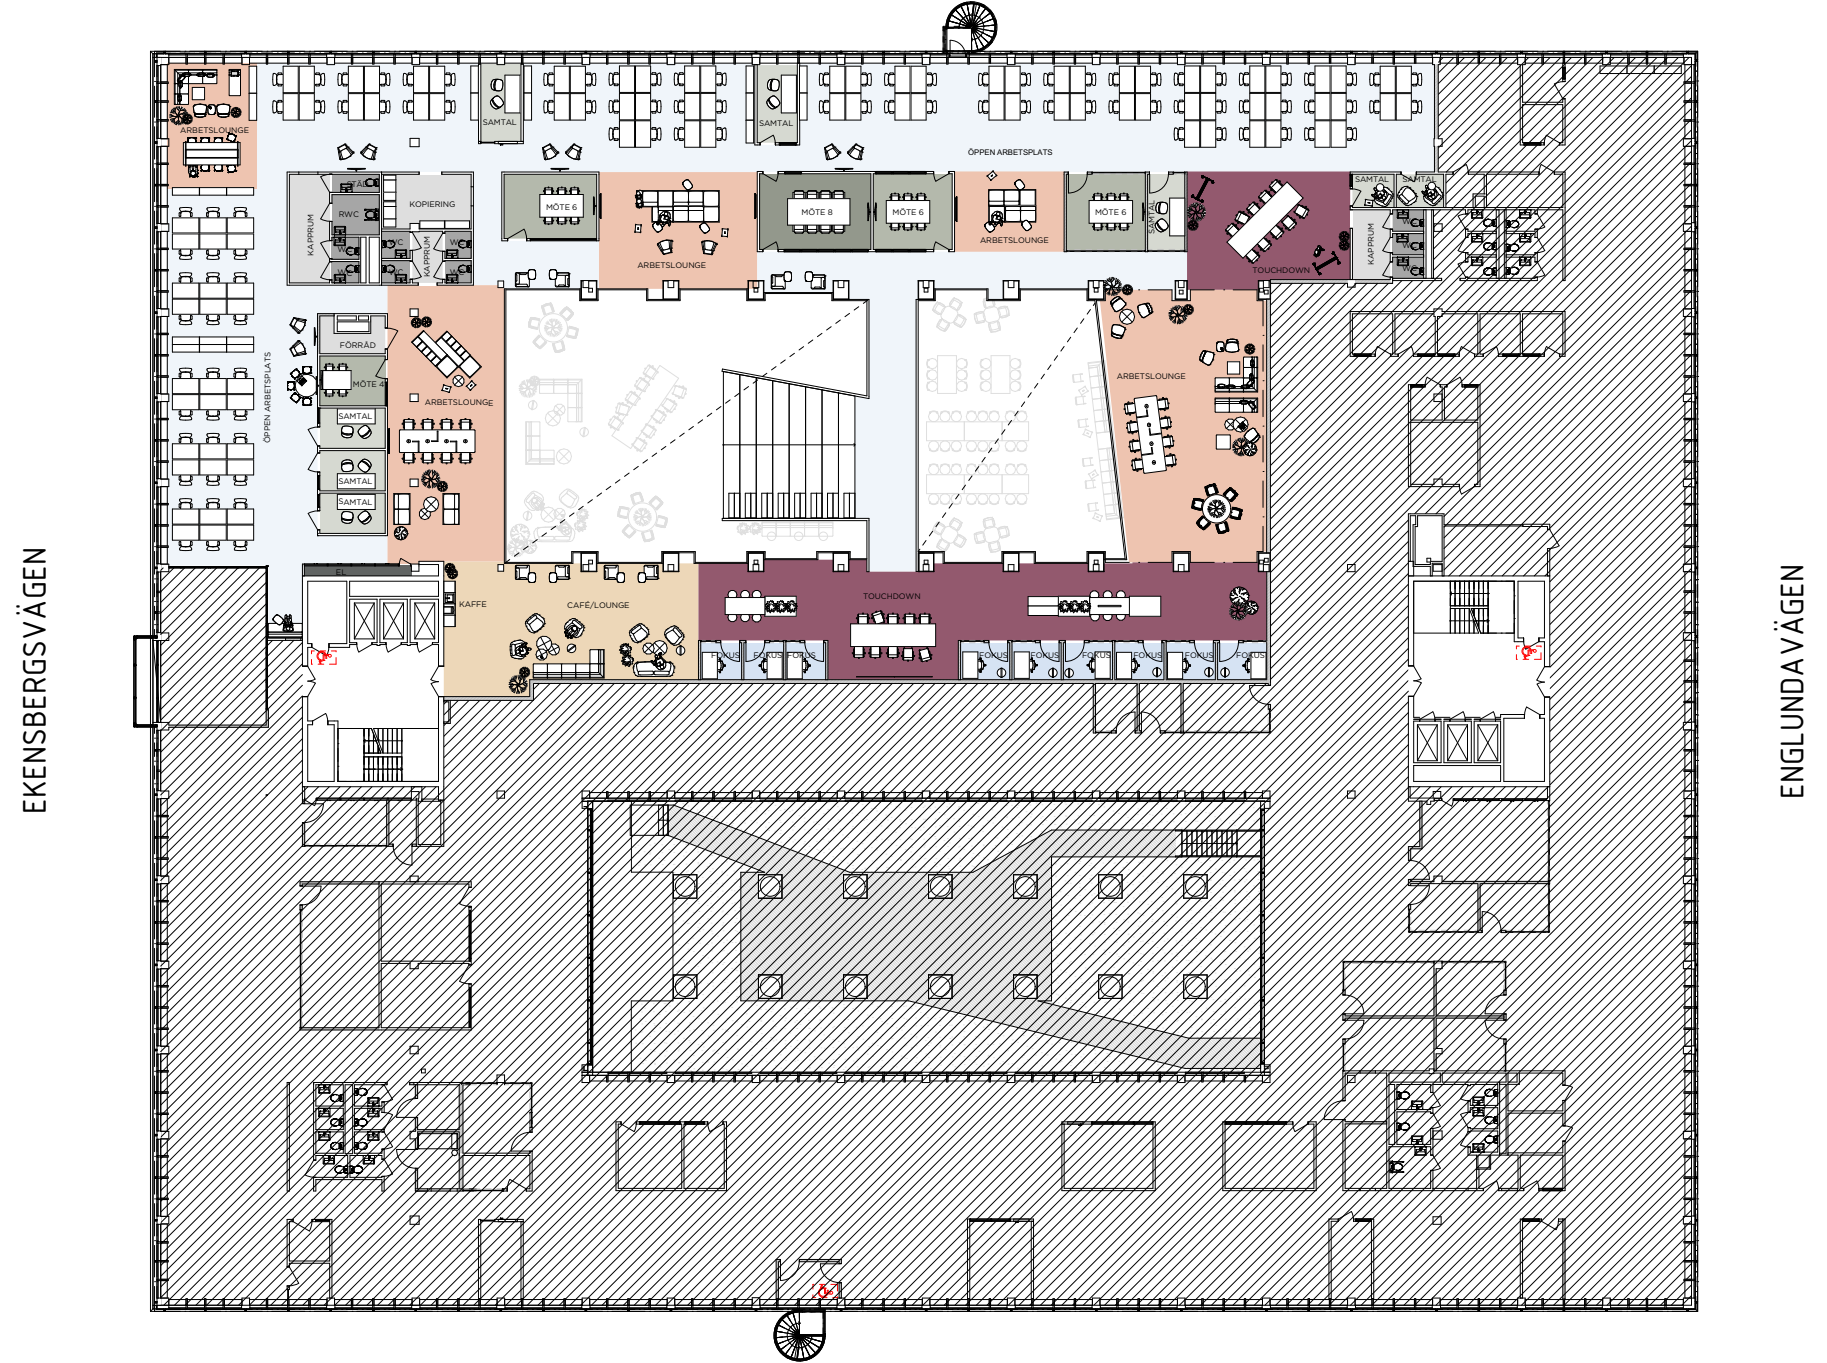

LOA PLAN 1

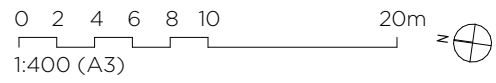
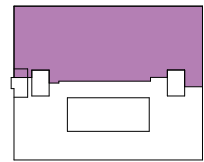
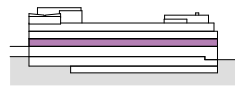


EKENBERGSVÄGEN

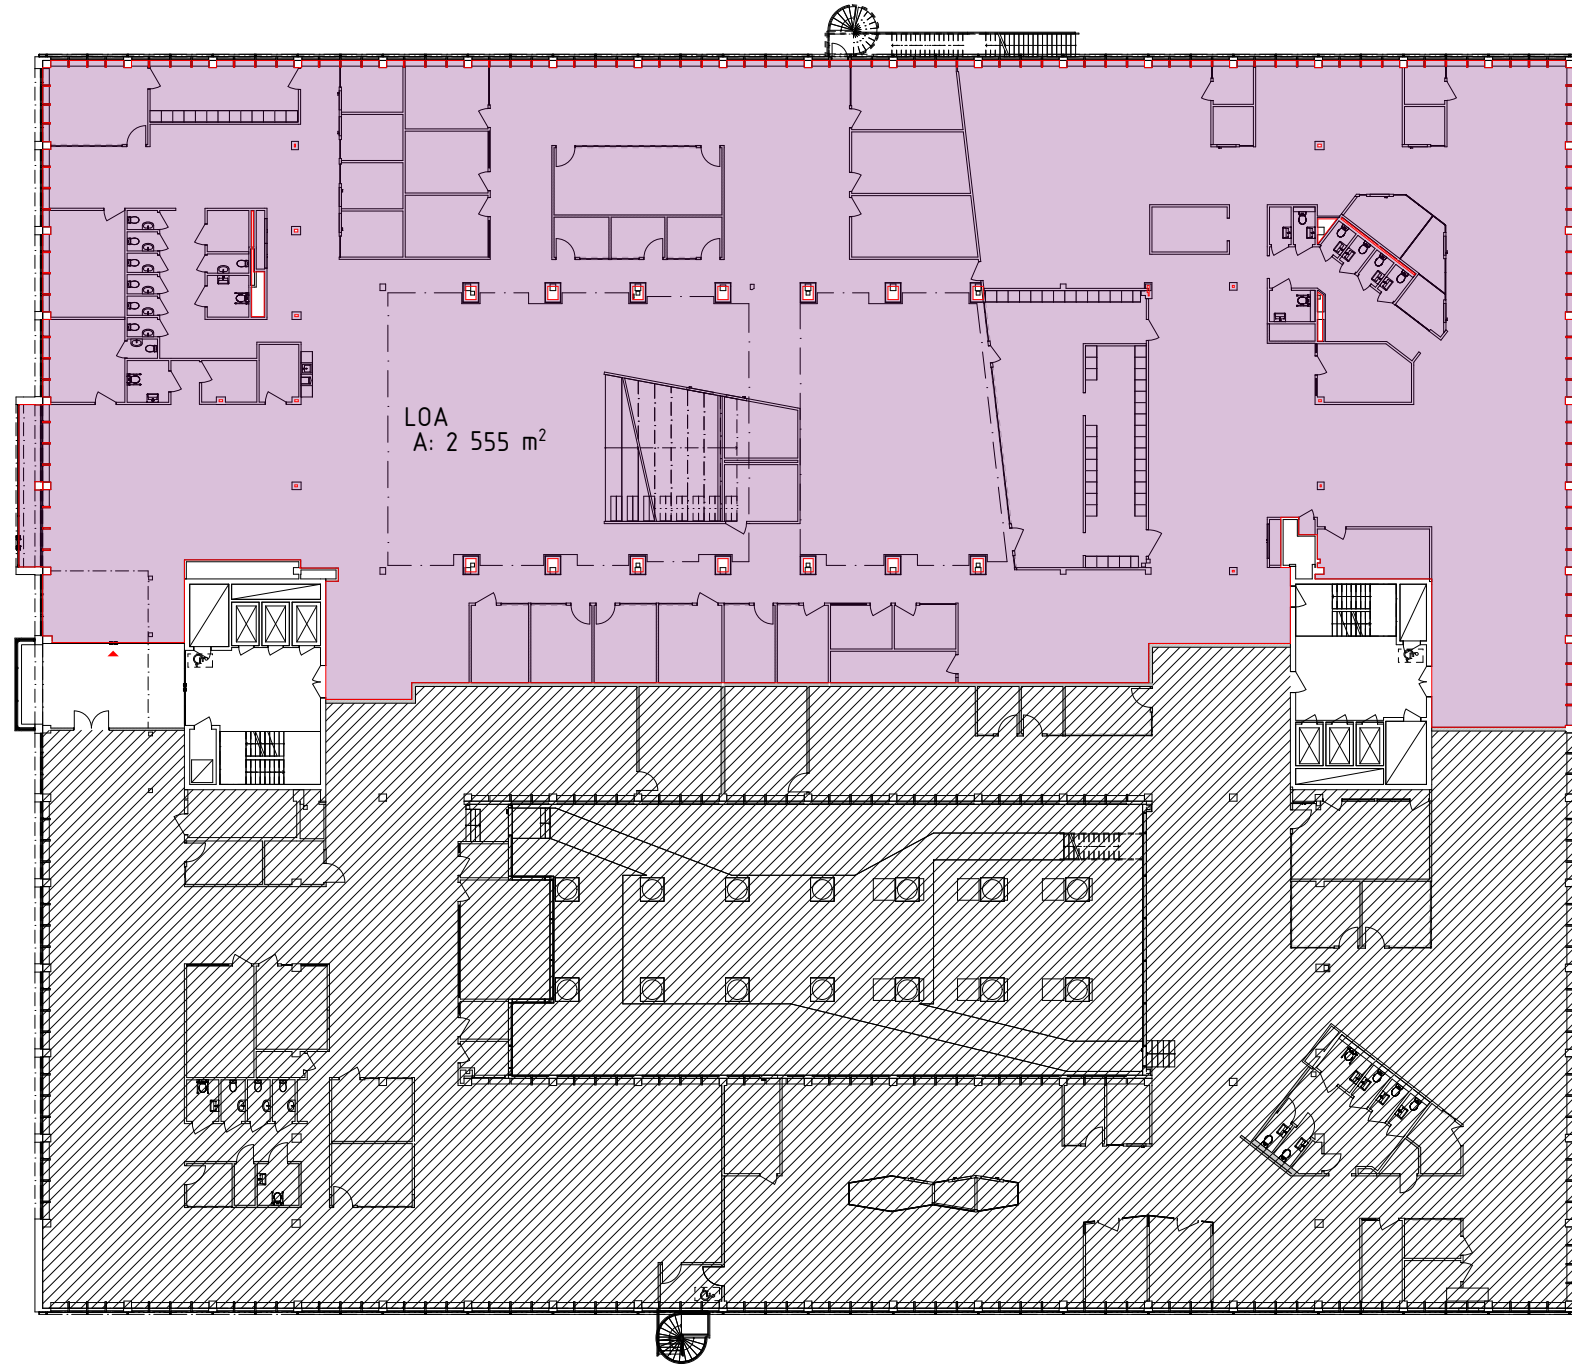


ENGLUNDAVÄGEN

LOA PLAN 2

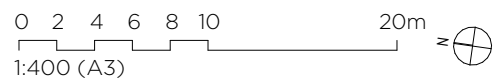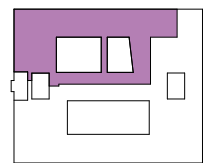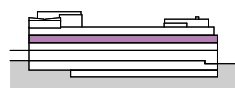

EKENBERGSVÄGEN

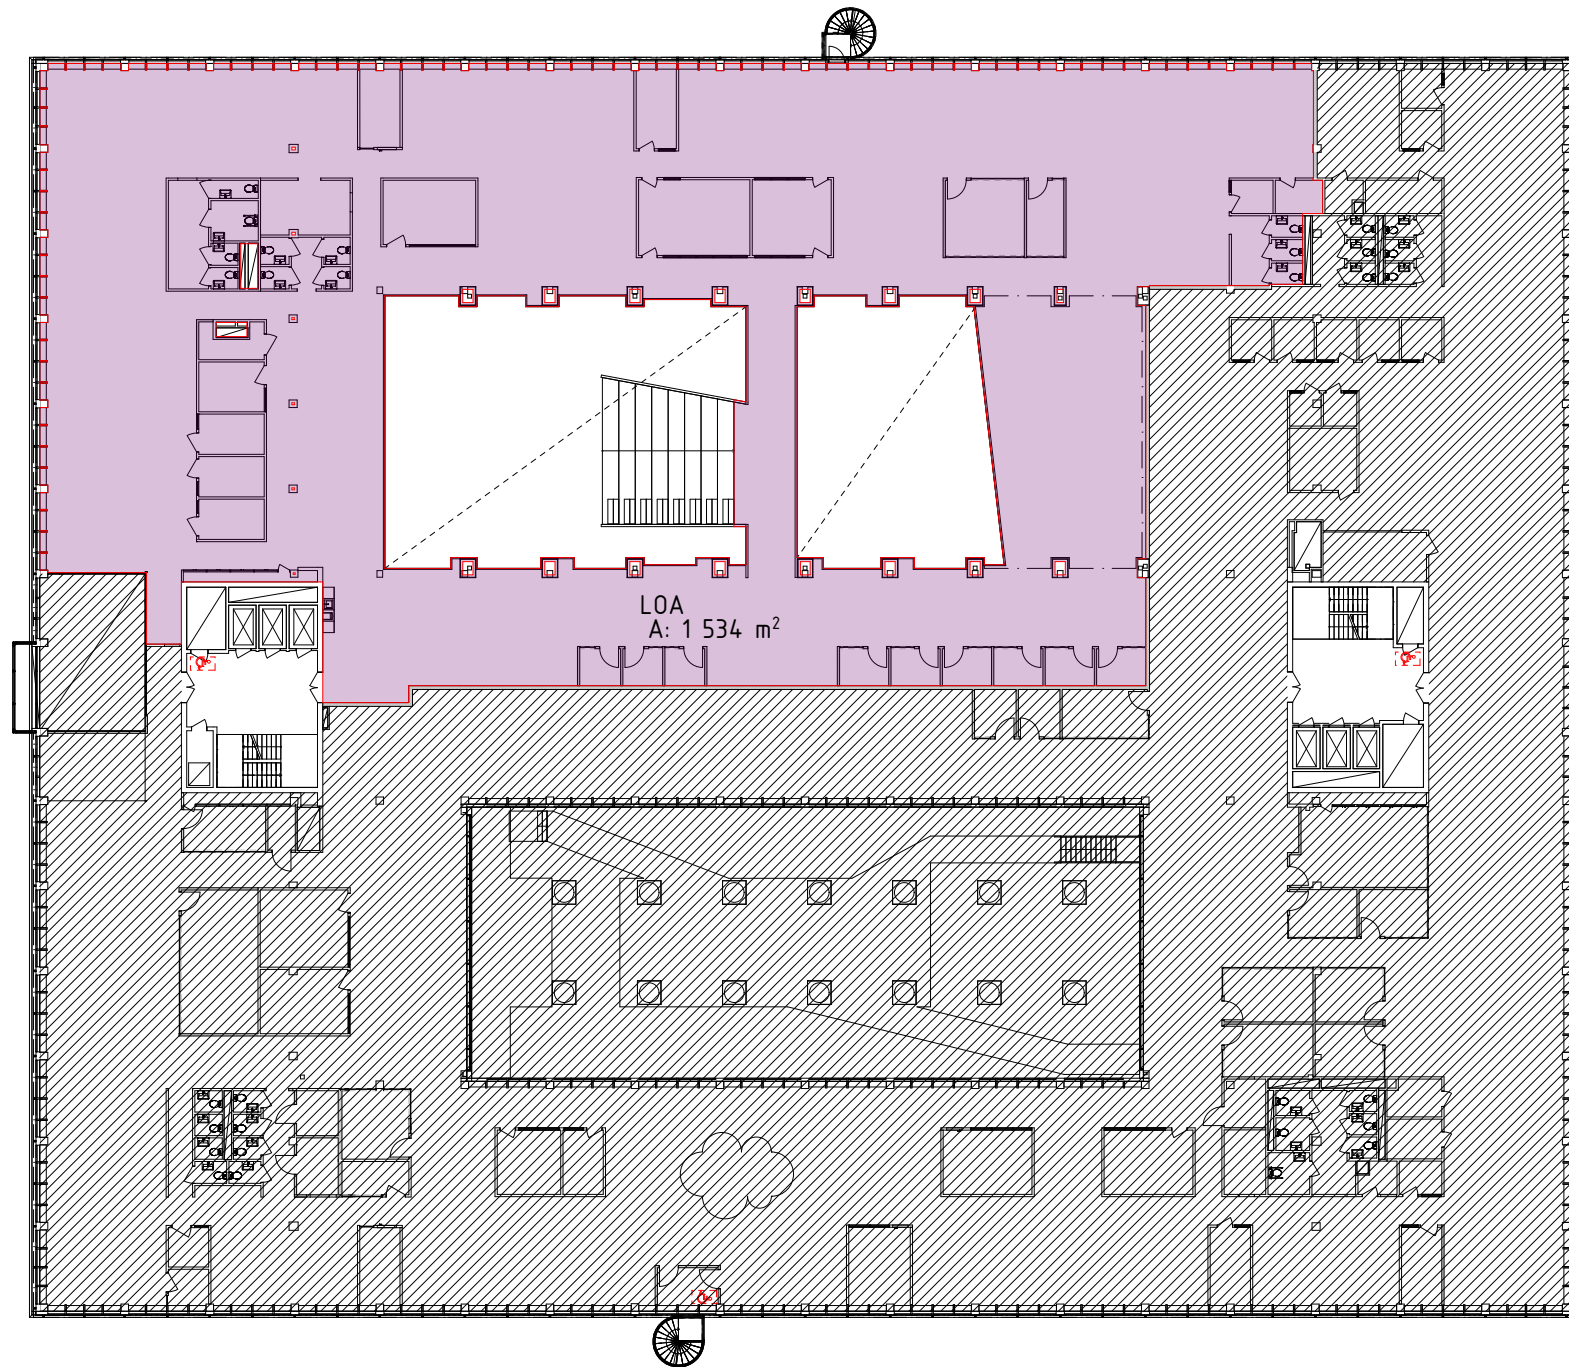


ENGLUNDAVÄGEN

SAMMANSTÄLLNING PLAN 1

ANTAL PLATSER HG 1 PLAN 1			
Våning	Typ av sittplatser	Ergonomisk arbetsplats	Antal
Plan 1			
	Arbetslounge	<input type="checkbox"/>	39
	Backoffice	<input type="checkbox"/>	1
	Entré/Lounge	<input type="checkbox"/>	42
	Ext. mötesrum 4-7	<input type="checkbox"/>	34
	Ext. mötesrum 8+	<input type="checkbox"/>	52
	Fokus-/Kontorsrum 1P	<input checked="" type="checkbox"/>	4
	Fokus-/Kontorsrum 2P	<input checked="" type="checkbox"/>	6
	Fokussyta/Avskärmade platser	<input checked="" type="checkbox"/>	24
	Int. mötesrum 4-7	<input type="checkbox"/>	20
	Kreativt möte	<input type="checkbox"/>	12
	Matsal	<input type="checkbox"/>	94
	Reception	<input checked="" type="checkbox"/>	1
	Telefon/Samtalsrum	<input type="checkbox"/>	19
	Touchdownplats	<input type="checkbox"/>	47
	Öppen arbetsplats	<input checked="" type="checkbox"/>	24

ZONNAMN HG 1 PLAN 1			
Zone Category	Färg	Zone Name	Antal
Arbetslounge			
	■	ARBETSLOUNGE	2
Backoffice			
	■	BACKOFFICE	1
Café/Lounge			
	■	CATERINGKÖK	1
	■	KAFFE	1
Entré/Lounge			
	■	ENTRÉ/LOUNGE	1
Ext. mötesrum 4-7			
	■	EXT. MÖTE 4	2
	■	EXT. MÖTE 6	3
Ext. mötesrum 8+			
	■	EXT. MÖTE 10	1
	■	EXT. MÖTE 16	1
	■	EXT. MÖTE 8	4
Fokus-/Kontorsrum 1P			
	■	FOKUS	4
Fokus-/Kontorsrum 2P			
	■	FOKUS	3
Fokussyta/Avskärmade platser			
	■	TYST ARBETSPLATS	1
Förråd			
	■	FÖRRÅD	2
Int. mötesrum 4-7			
	■	MÖTE 4	5
Kapprum			
	■	KAPPRUM	3

KK/Server			
	■	EL	2
	■	KK/SERVER	1
Kopiering			
	■	KOPIERING	1
Kreativt möte			
	■	KREATIVT MÖTE	1
Kök/Pentry/Beredning			
	■	KÖK/PENTRY/BEREDNING	1
Matsal			
	■	MATSAL	1
Reception			
	■	RECEPTION	1
RWC			
	■	RWC	3
Städ			
	■	STÄD	2
Telefon/Samtalsrum			
	■	SAMTAL	10
Touchdownplats			
	■	TOUCHDOWN	3
Vilrum			
	■	VILRUM	1
WC			
	■	WC	13
Öppen arbetsplats			
	■	ÖPPEN ARBETSPLATS	1

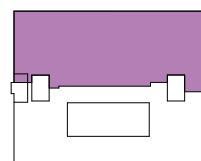

SAMMANSTÄLLNING PLAN 2

ANTAL PLATSER HG 1 PLAN 2			
Våning	Typ av sittplatser	Ergonomisk arbetsplats	Antal
Plan 2			
	Café/Lounge	<input type="checkbox"/>	29
	Entré/Lounge	<input type="checkbox"/>	3
	Fokus-/Kontorsrum 1P	<input checked="" type="checkbox"/>	9
	Int. mötesrum 4-7	<input type="checkbox"/>	22
	Int. mötesrum 8+	<input type="checkbox"/>	8
	Telefon/Samtalsrum	<input type="checkbox"/>	15
	Touchdownplats	<input type="checkbox"/>	61
	Öppen arbetsplats	<input checked="" type="checkbox"/>	100

ZONNAMN HG 1 PLAN 2			
Zone Category	Färg	Zone Name	Antal
Arbetslounge			
	■	ARBETSLOUNGE	5
Café/Lounge			
	■	CAFÉ/LOUNGE	1
	■	KAFFE	1
Fokus-/Kontorsrum 1P			
	■	FOKUS	9
Förråd			
	■	FÖRRÅD	1
	■	KOPIERING	1
Int. Meeting room 8+			
	■	MÖTE 8	1
Int. mötesrum 4-7			
	■	MÖTE 4	1
	■	MÖTE 6	3
Kapprum			
	■	KAPPRUM	3
KK/Server			
	■	EL	1
RWC			
	■	RWC	1
Städ			
	■	STÄD	1
Telefon/Samtalsrum			
	■	SAMTAL	8

Touchdownplats			
Zone Category	Färg	Zone Name	Antal
	■	TOUCHDOWN	2
WC			
	■	WC	9
Öppen arbetsplats			
	■	ÖPPEN ARBETSPLATS	1

