
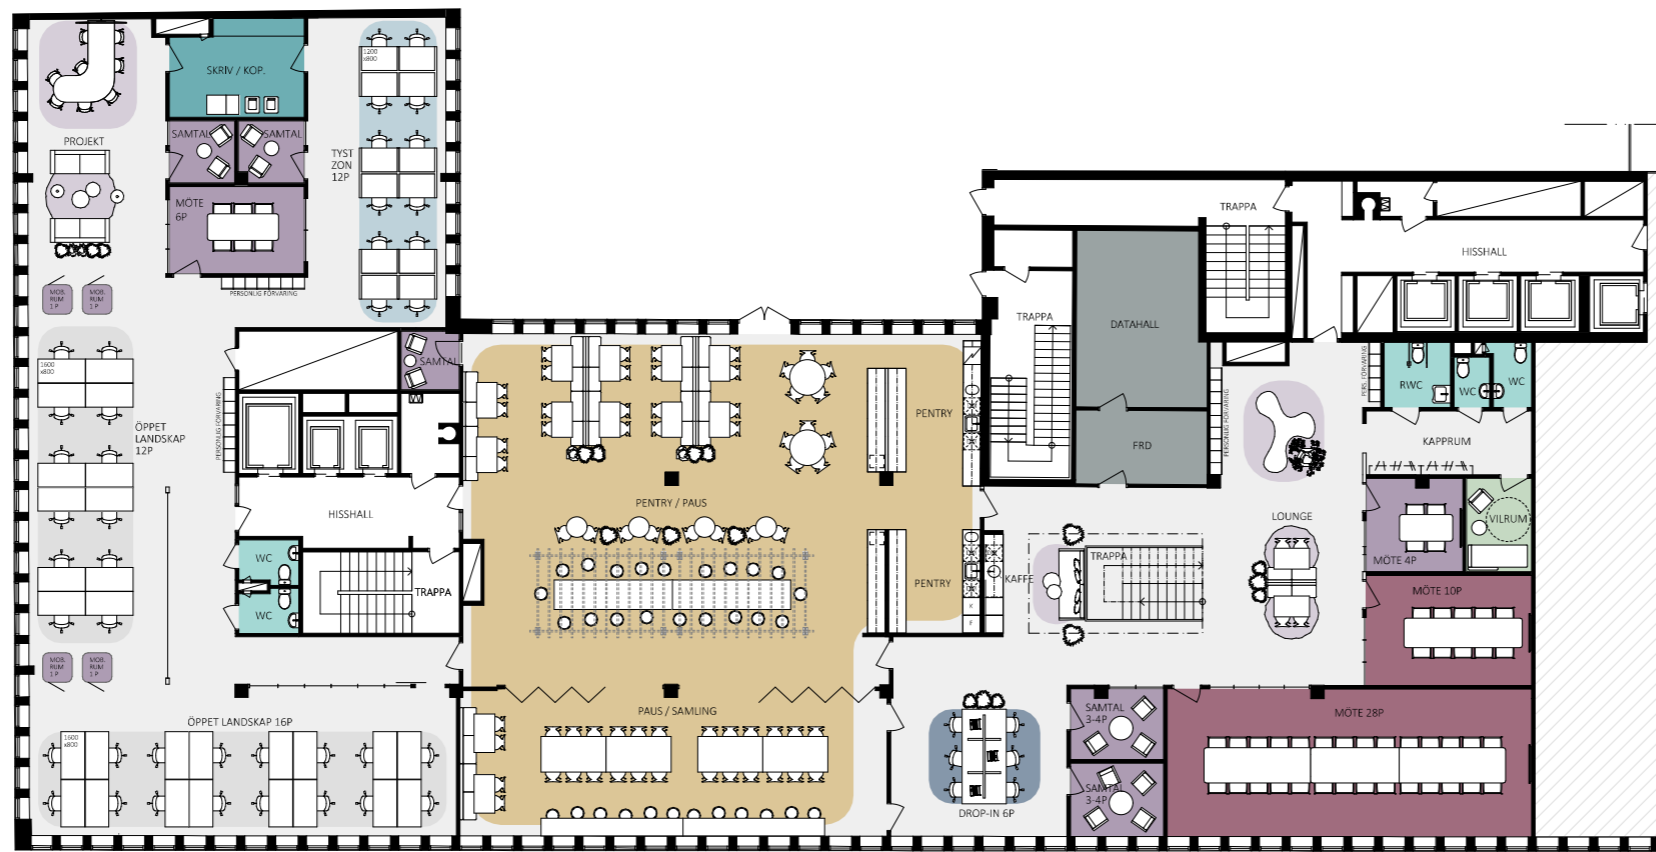


Drottninggatan 89

Del av plan 6

Ca 953 kvm

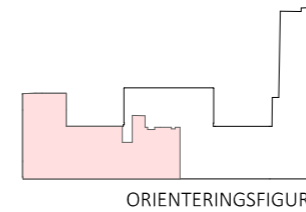


ALLMÄN YTA	
ARBETSPLATSER, LANDSKAP	28 st
ARBETSPLATSER, TYST ZON	12 st
ARBETSPLATSER, DROP IN	6 st
LOUNGE / PROJEKT	5 st
MINDRE MÖTE / SAMTALSRUM	
SAMTAL 1-3 pers	9 st
MÖTE 4-6 pers	2 st
STÖRRE MÖTESRUM	
MÖTE 10 pers	1 st
MÖTE 28 pers	1 st
SKRIV / KOP	1 st
WC, DUSCH OCH STÄD	
WC	4 st
RWC	1 st
FRD / TEKNIK	2 st
PENTRY / PAUS	1 st
VILRUM	1 st

Drottninggatan 89


Del av plan 7

Ca 1765 kvm

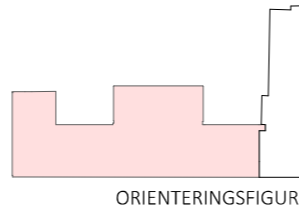

ALLMÄN YTA	
ARBETSPLATSER, LANDSKAP	114 st
ARBETSPLATSER, TYST ZON	36 st
ARBETSPLATSER, DROP IN	8 st
LOUNGE / PROJEKT	6 st
MINDRE MÖTE / SAMTALSRUM	
SAMTAL/TEAMS/TEL 1-3p	16 st
MÖTE 4-6 pers	7 st

STÖRRE MÖTESRUM	
MÖTE 8 pers	3 st
MÖTE 10-12 pers	4 st
SKRIV / KOP	3 st
WC, DUSCH OCH STÄD	
WC	9 st
RWC	1 st
STÄD	1 st
DUSCH	4 st
OMKLÄDNING	2 st
FRD / TEKNIK	3 st
PENTRY / PAUS	2 st
RECEPTION	1 st
VILRUM	1 st

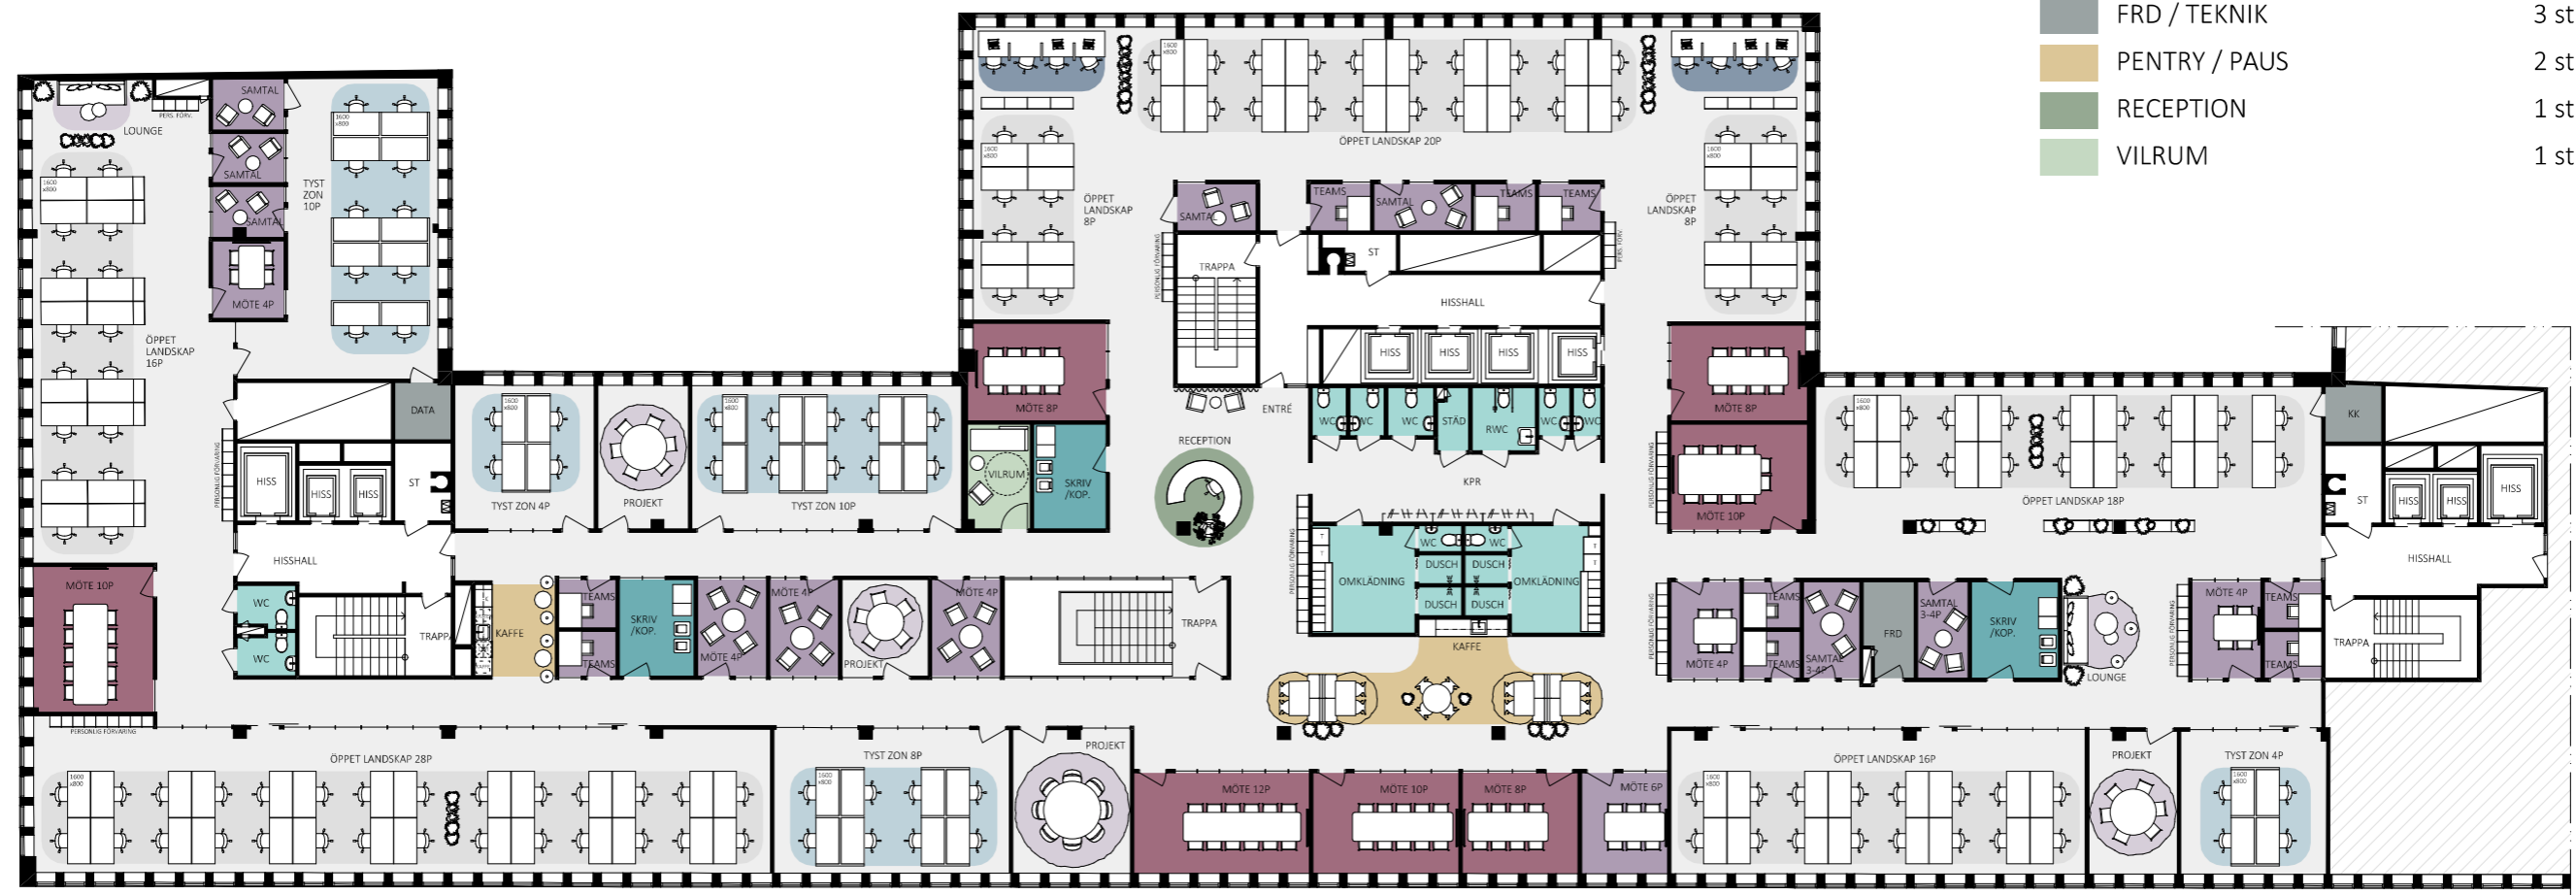

Drottninggatan 89

Plan 8 · Ca 2 384 kvm

