



# Kv. APOTEKAREN, LOKAL 1241 M<sup>2</sup>

## TOTALT ANTAL SITPLATSER:

### ARBETSPLATSER

PROJEKTPLATS	8
TOUCH DOWN	29
FOKUSPLATS	10
ÖPPET LANDSKAP	76

123

### MÖTESPLATSER

INFORMELLT MÖTE	6
KREATIVT MÖTE	12
MÖTESRUM	75

93

### PAUSPLATSER

LOUNGE	13
TORG/KÖK	35
STOL/PALL	8

56


272

## TOTALT ANTAL RUM:

BACKOFFICE	1
BEREDNINGSPENTRY/ KAFFE	1
DATA	2
FOKUSZON	1
FRD	2
FRD/ KOP	2
KAFFESTATION	1
KONTORSLANDSKAP	2


KPR	4
KREATIVT MÖTE	1
LOUNGE	1
MÖTE 2pl	1
MÖTE 4pl	2
MÖTE 6pl	5
MÖTE 8pl	2
MÖTE 14pl	1

PENTRY/PAUS	1
RECEPTION	1
RWC	2
SAMTAL 2pl	3
STÄD	2
TFN	5
VILRUM/ MÖTE 4pl	1
WC	8

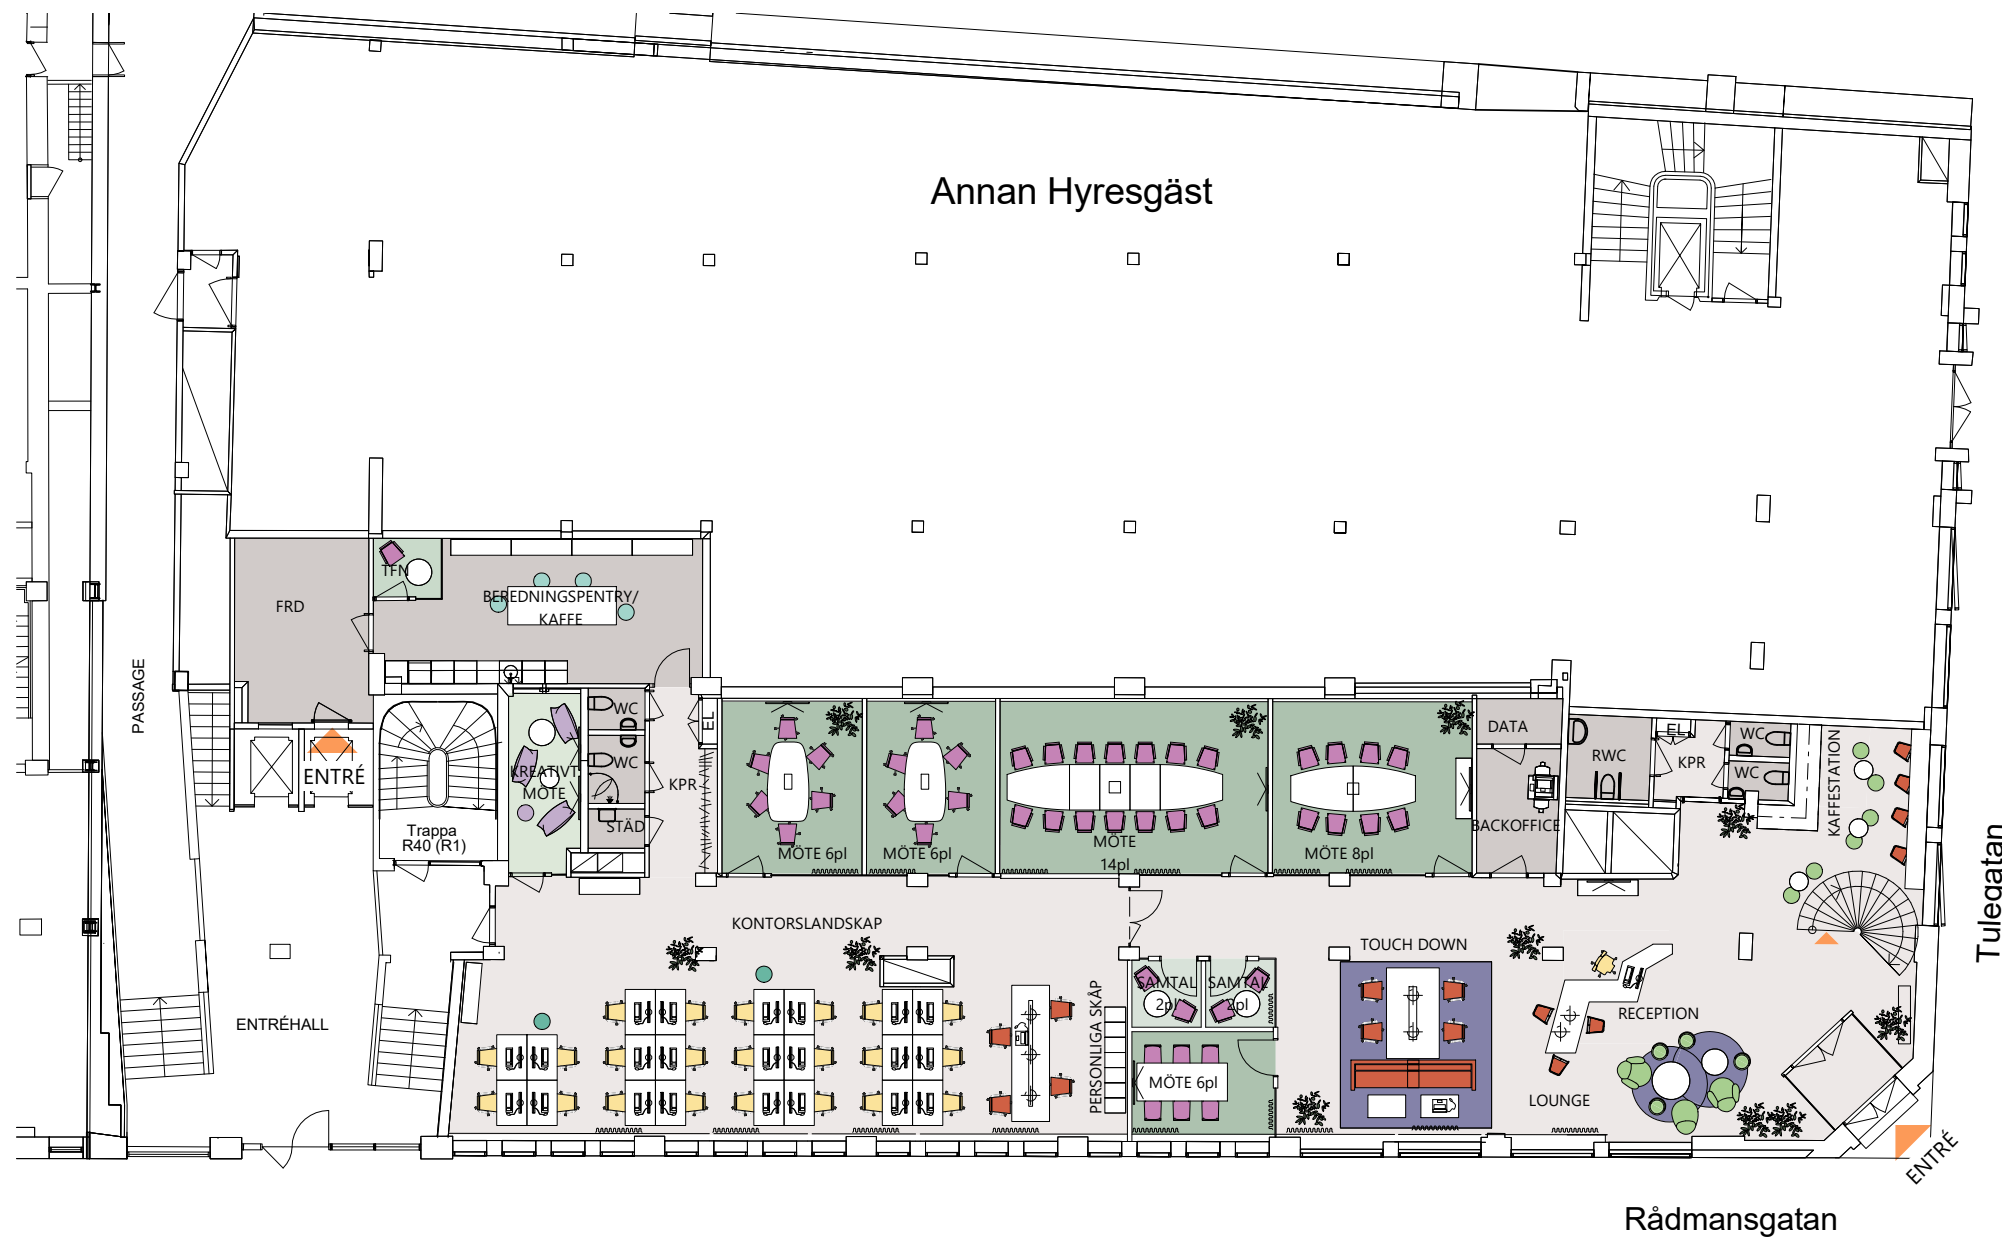

ARBETSPLATSER		
<span style="color: red;">■</span>	TOUCH DOWN	17
<span style="color: yellow;">■</span>	ÖPPET LANDSKAP	23
		40
MÖTESPLATSER		
<span style="color: purple;">■</span>	KREATIVT MÖTE	4
<span style="color: magenta;">■</span>	MÖTESRUM	45
		49
PAUSPLATSER		
<span style="color: green;">■</span>	LOUNGE	13
<span style="color: teal;">■</span>	TORG/KÖK	4
		17
		106

RUM		
	BACKOFFICE	1
	BEREDNINGSPENTRY/ KAFFE	1
	DATA	1
	FRD	1
	KAFFESTATION	1
	KONTORSLANDSKAP	1
	KPR	2
	KREATIVT MÖTE	1
	LOUNGE	1
	MÖTE 6pl	3
	MÖTE 8pl	1
	MÖTE 14pl	1
	RECEPTION	1
	RWC	1
	SAMTAL 2pl	2
	STÄD	1
	TFN	1
	WC	4

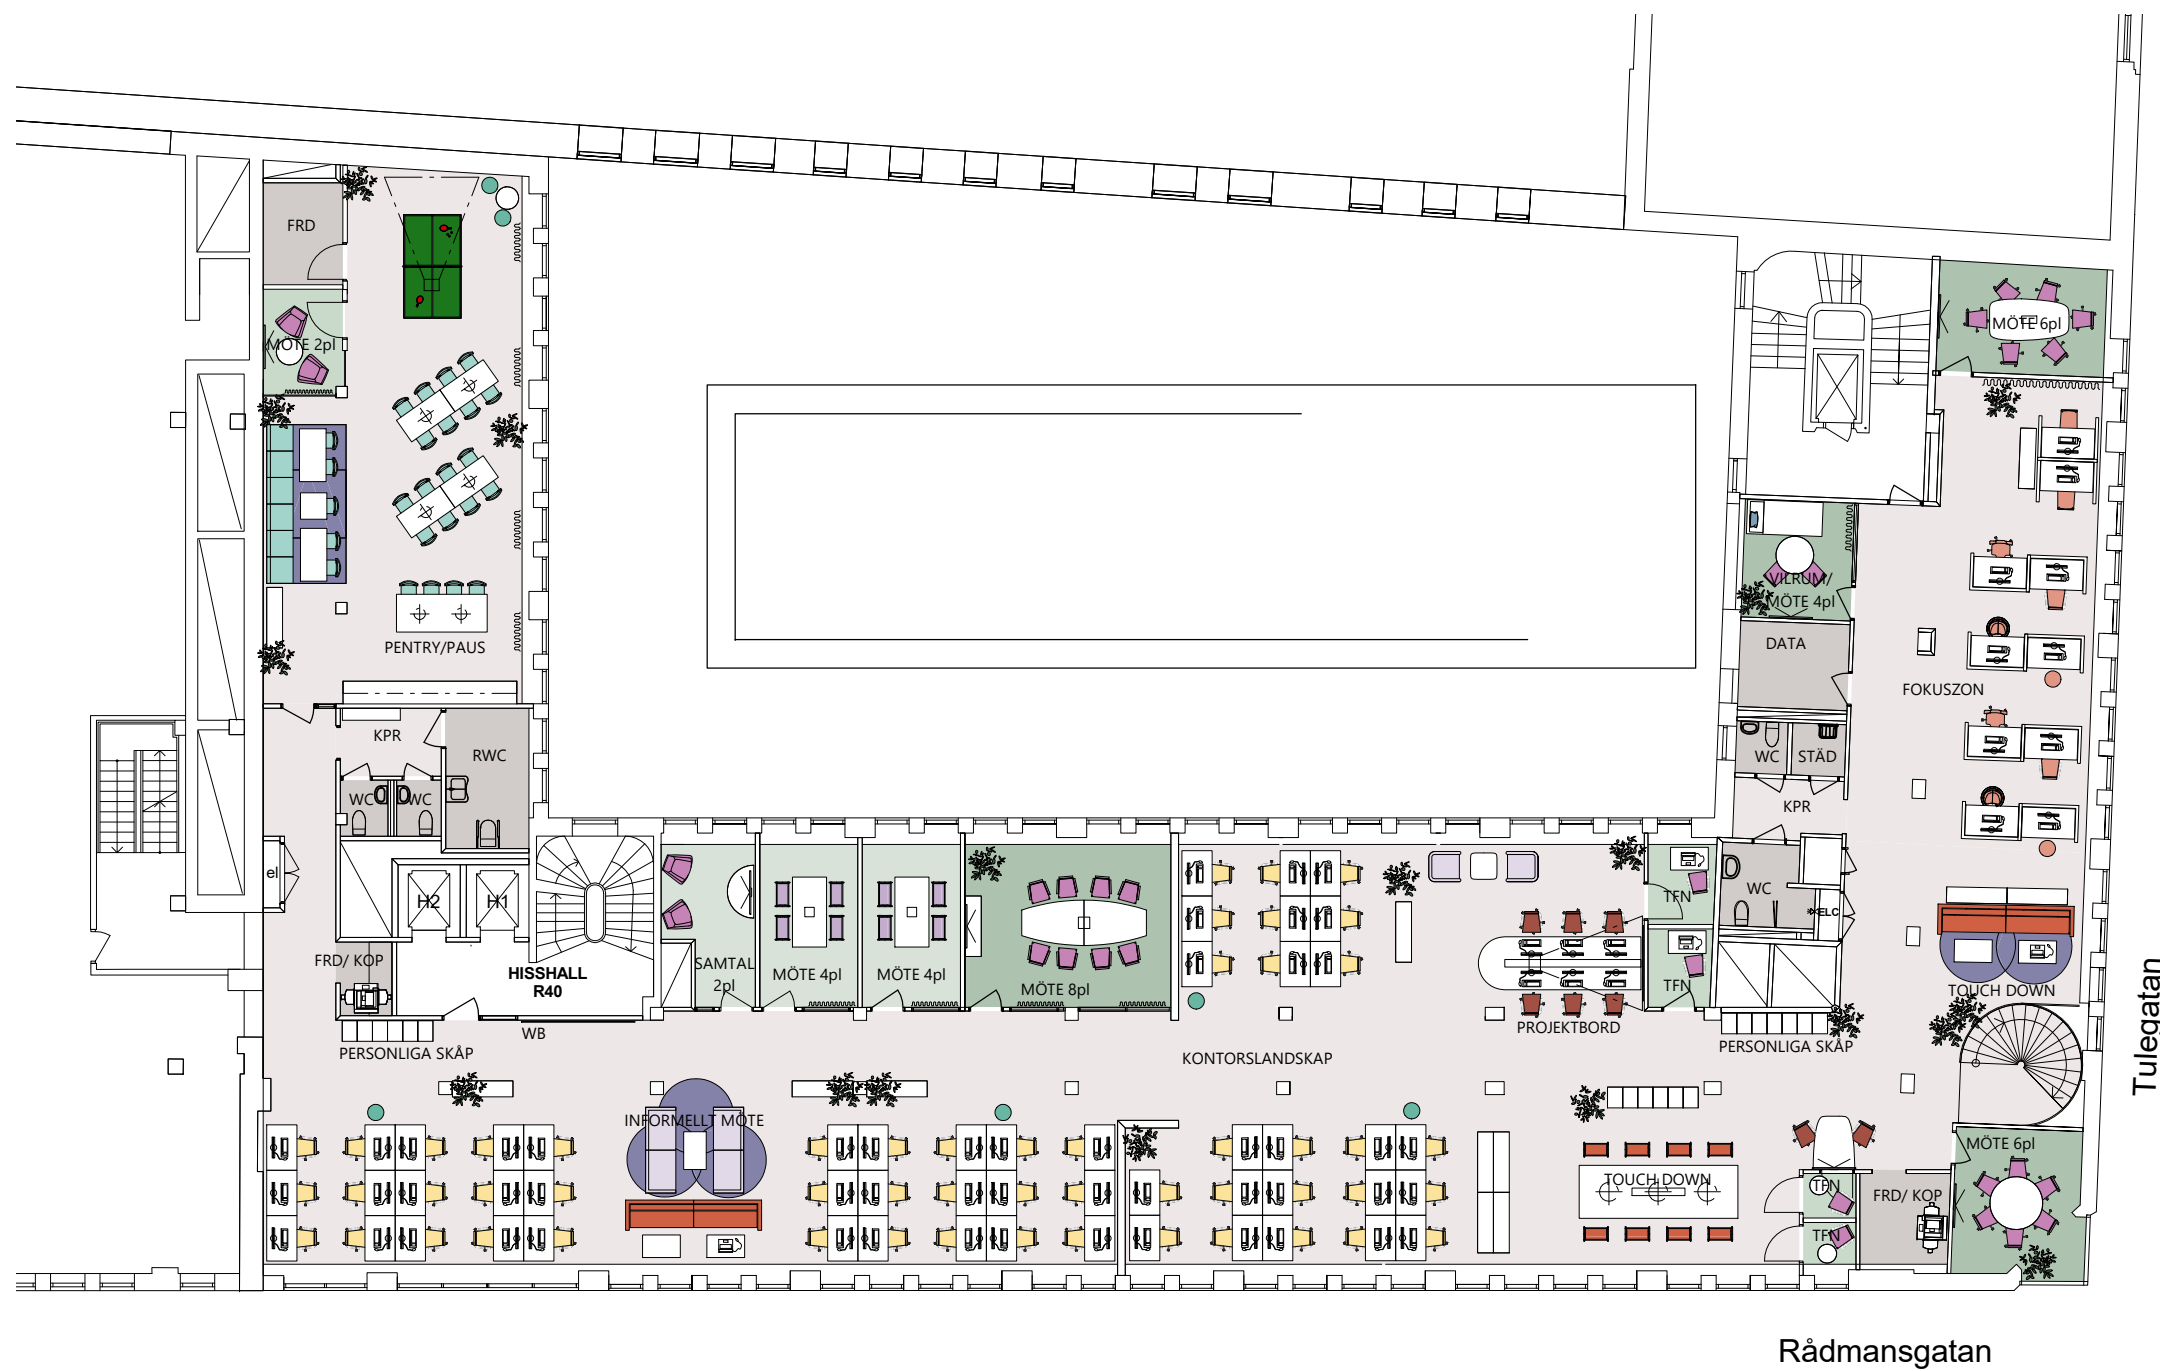

**ARBETSPLATSER**

PROJEKTPLATS	8
TOUCH DOWN	12
FOKUSPLATS	10
ÖPPET LANDSKAP	53
<b>Totalt</b>	<b>83</b>

**MÖTESPLATSER**

INFORMELLT MÖTE	6
KREATIVT MÖTE	8
MÖTESRUM	30
<b>Totalt</b>	<b>44</b>

**PAUSPLATSER**

TORG/KÖK	31
STOL/PALL	6
<b>Totalt</b>	<b>37</b>

**RUM**

DATA	1
FOKUSZON	1
FRD	1
FRD/ KOP	2
KONTORSLANDSKAP	1
KPR	2
MÖTE 2pl	1
MÖTE 4pl	2
MÖTE 6pl	2
MÖTE 8pl	1
PENTRY/PAUS	1
RWC	1
SAMTAL 2pl	1
STÅD	1
TFN	4
VILRUM/ MÖTE 4pl	1
WC	4