


- ALLMÄN YTA
- ARBETSPLATSER, LANDSKAP 16 st
- ARBETSPLATSER, KONTOR 8 st
- LOUNGE 1 st
- MINDRE MÖTE / SAMTALSRUM
  - SAMTAL 1 pers 2 st
  - MÖTE 6 pers 1 st
- STÖRRE MÖTESRUM
  - MÖTE 12 pers 1 st
- SKRIV / KOP 1 st
- WC, DUSCH OCH STÄD
  - WC 2 st
- PENTRY / PAUS 1 st

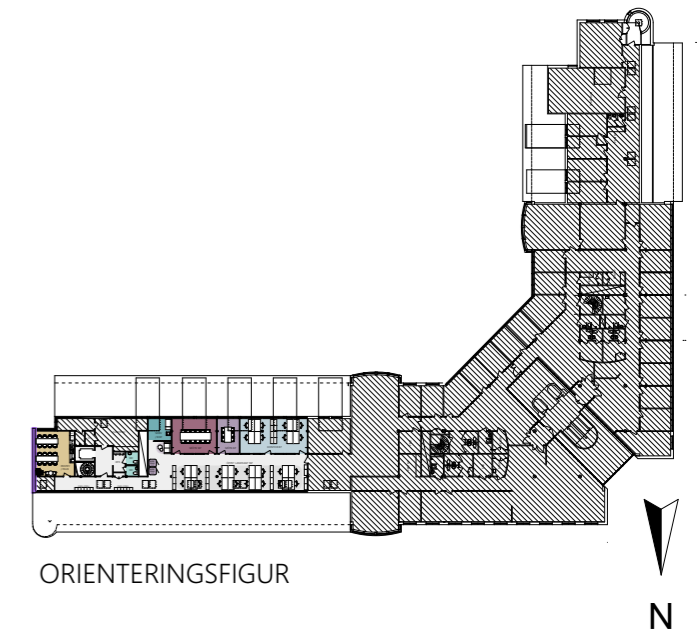

FÖRSLAG FÖR HYRESGÄST  
 KV. HAMMARBY-SMEDBY 1:454 - DEL AV PLAN 5 ~ 274 m<sup>2</sup>  
 ILLUSTRATIONSSKISS SKALA 1:150 (A3) - 2021-03-16

