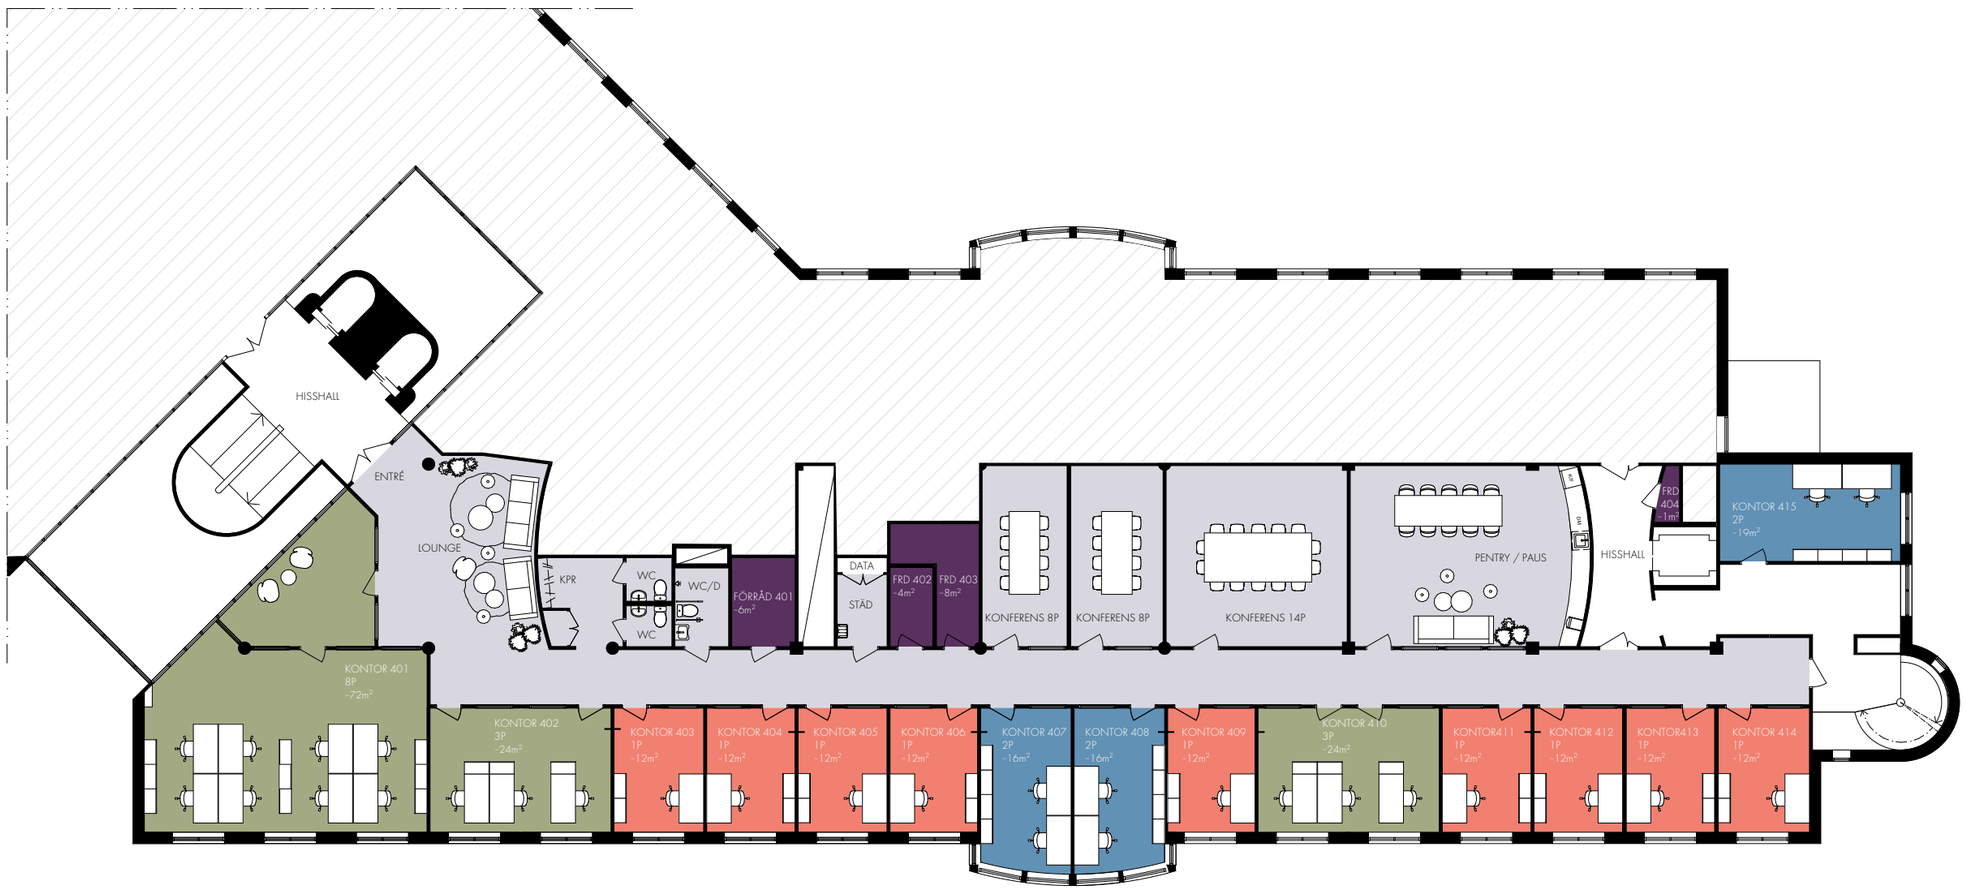

SMALL

MEDIUM

LARGE

FÖRRÅD

FASTOFFICE FLEX

TOTALYTA ~ 561 m²

N

FASTOFFICE

FÖRSLAG FÖR FASTOFFICE

KV. HAMMARBY-SMEDBY 1:454 - DEL AV PLAN 4, 2tr ~ 561 m²

ILLUSTRATIONSSKISS SKALA 1:200 (A3) - 23-01-27

0 2 4 6 8 10

arkitektkontor

E. A. ANDRONOVA