


- ALLMÄN YTA
- ARBETSPLATSER, LANDSKAP
- SKRIV / KOP
- WC, DUSCH OCH STÄD
- FRD / TEKNIK
- PENTRY / PAUS

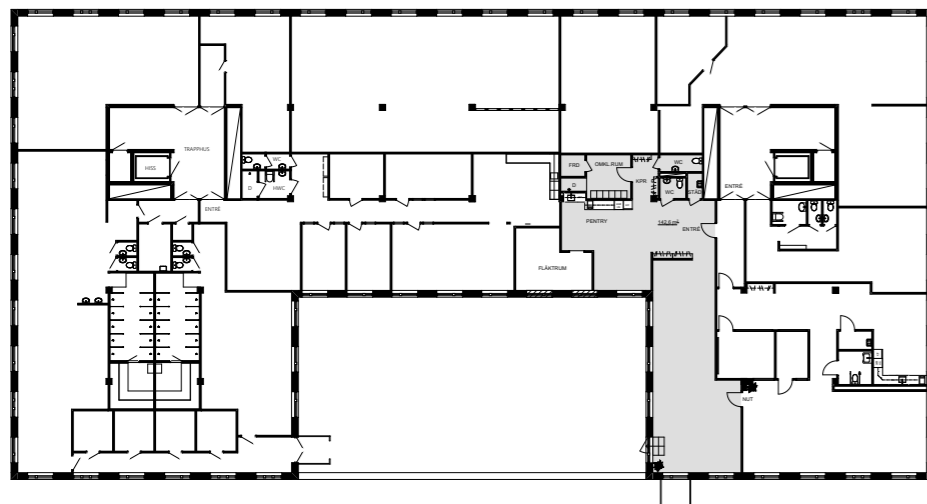

ORIENTERINGSGIFUR  
SKALA 1:500

FÖRSLAG FÖR [HYRESGÄST]  
KV. FOGDEN 4 - DEL AV PLAN 3 ~ 143 m<sup>2</sup>

ILLUSTRATIONSSKISS SKALA (A3) - 2022-07-11

