


ALLMÄN YTA	
ARBETSPLATSER, LANDSKAP	32 st
ARBETSPLATSER, DROP IN	
LOUNGE / ÖPPET MÖTE	
SAMTALSRUM	4 st
MÖTESRUM	3 st
VILRUM	1 st
PENTRY / PAUS	1 st
BACK OFFICE	1 st
SKRIV / KOP	1 st
FRD / TEKNIK	1 st
WC, DUSCH OCH STÄD	
WC	3 st
RWC/DUSCH	1 st
STÄD	1 st

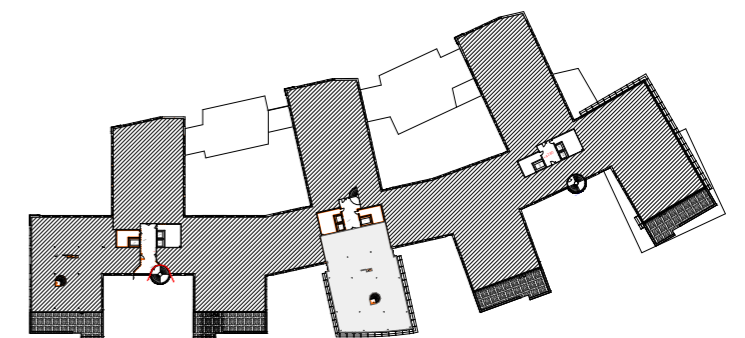

ORIENTERINGSFIGUR

FÖRSLAG FÖR HYRESGÄST
 KV. BRAHELUND 2 - DEL AV VÅNING 8 ~ 501 m²

ILLUSTRATIONSSKISS SKALA 1:200 (A3) - 2021-12-09

