
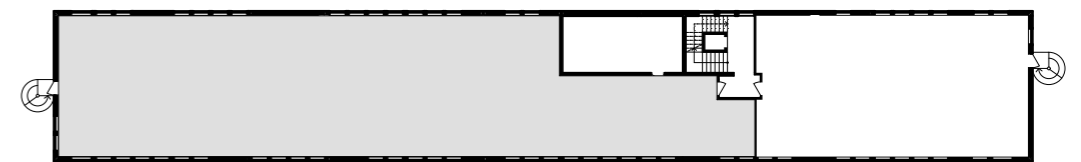


- ALLMÄN YTA
- ARBETSPLATSER, KONTOR 14 st
- VÄNTYTA
- MINDRE MÖTE / SAMTALSRUM
 - SAMTAL 2-4 pers 2 st
 - SAMTAL 6-8 pers 1 st
- STÖRRE MÖTESRUM
 - MÖTE 20-24 pers 1 st
- SKRIV / KOP
- WC, DUSCH OCH STÅD
 - WCD 1 st
 - RWC 1 st
 - STÅD 1 st
- FRD / TEKNIK
 - FRD/ SERVER 1 st
- PENTRY / PAUS
- ANNAN HG

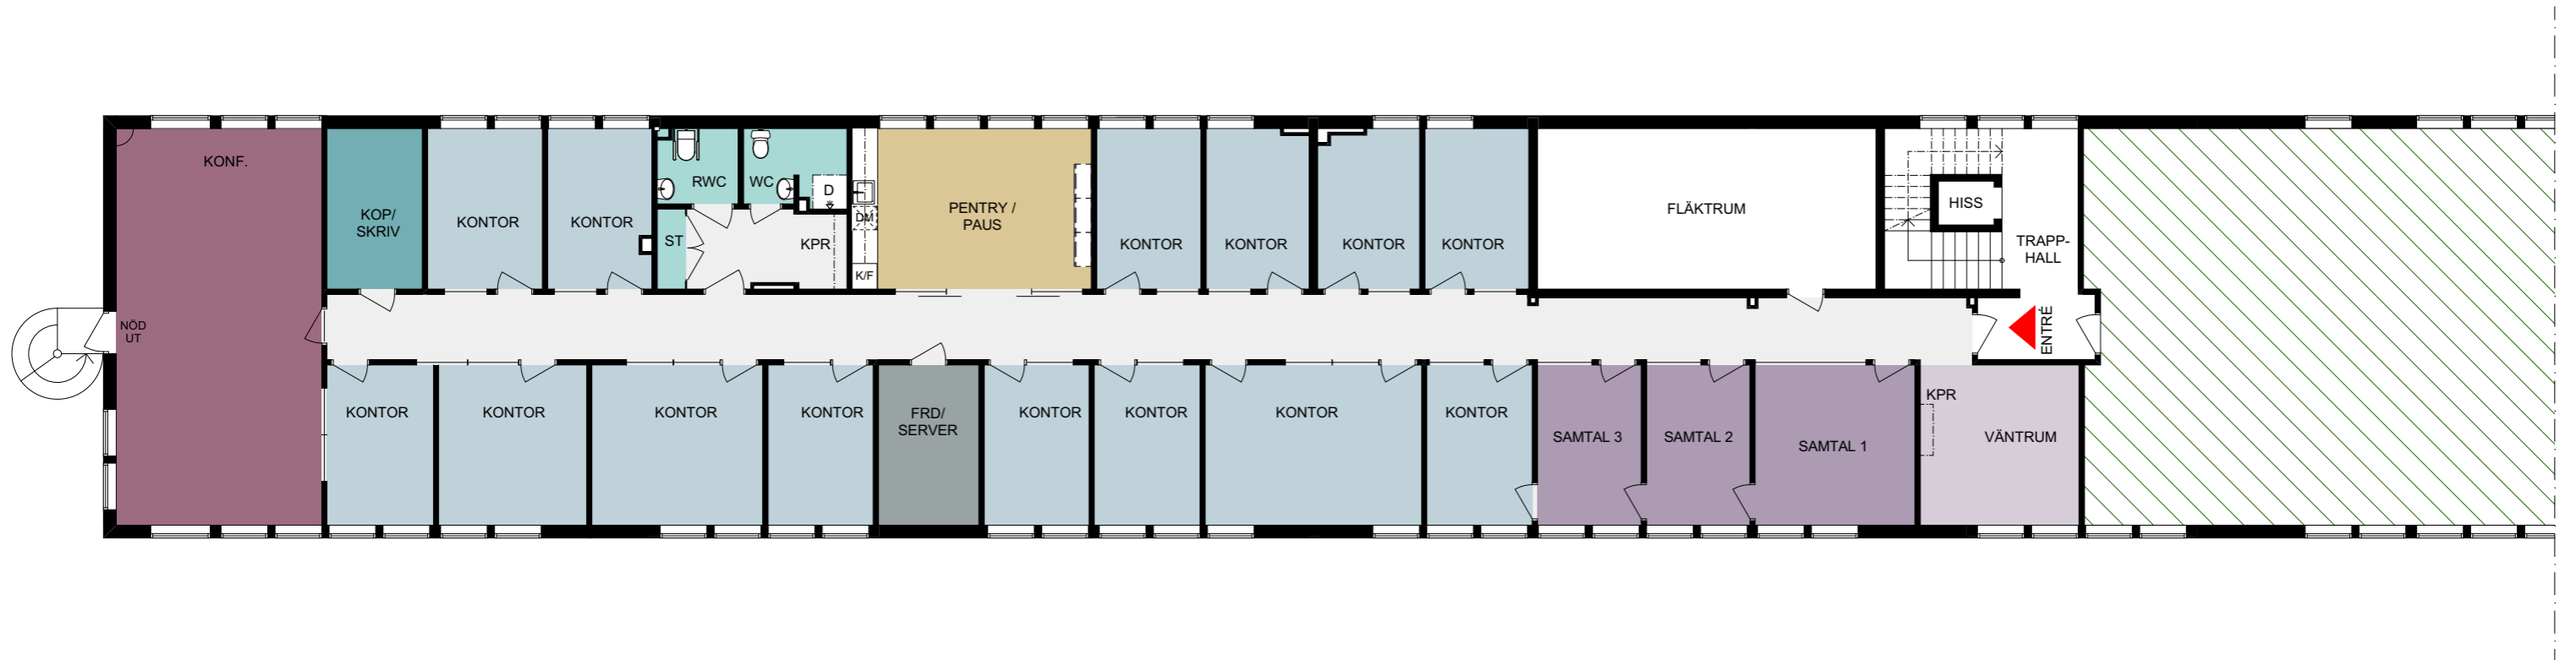

ORIENTERINGSGIFUR
1.500

ILLUSTRATIONS-RITNING
KV. MÄRSTA 17:5 - DEL AV VÅNING 2TR ~ 373 m²

ILLUSTRATIONSSKISS SKALA 1:100 (A3) - 2022-02-24

