


SKALA 1:1000

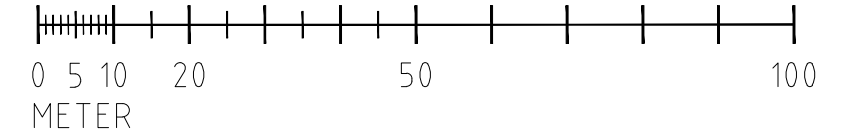

SITUATIONSPLAN
- SKALA 1:1000 (A3) -

BET	ANT	ÄNDRINGEN AVSER	DATUM	SEN
BURLÖV TÅGARP 16:43				
ORIENTERING				
STATUS				
KONTRAKTSHANDLING				
HYRESGÄST				
FASTIGHETSÄGARE				
				
PROJEKTÖR				
				
JÄGERSROVÄGEN 151 C, 1 TR. 213 75 MALMÖ 040-611 98 57 info@erwe.se www.erwe.se				
BH				
A				
K				
VS				
VE				
E				
UPPDRAGNR	292	RITAD/ÖNSTR AV	Rolf Walldén	HANDLÄGGARE
DATUM	2015-09-22	ANSVARIG	Annika Sjöberg	Rolf Walldén
BURLÖV TÅGARP 16:43				
BURLÖVS KOMMUN				
KONTRAKTSHANDLING				
SITUATIONSPLAN				
SKALA	1:100/A3	NUMMER	15-A-40.1-201	BET

- ▶ KONTRAKTSRITNING
- ▶ FÖRSLAGSRITNING
- ▶ RELATIONSRTNING
- ▶ ARBETSRTNING
- ▶ FÖRFRÅGNINGSUNDERLAG
- ▶ BYGGLOVSRITNING
- ▶ FÖRHANDSKOPIA
- ▶ GRANSKNINGSRTNING