


PLAN, BOTTENVÅNING
Lokal 292-B1-001
 - SKALA 1:100 (A3) -

SKALA 1:100

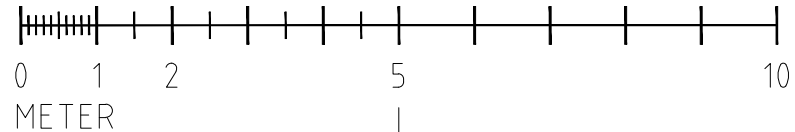

BET	ANT	ÄNDRINGEN AVSER	DATUM	SEN	
BURLÖV TÅGARP 16:43					
ORIENTERING					
STATUS					
BYGGHANDLING					
HYRESGÄST					
FASTIGHETSÄGARE					
PROJEKTÖR					
JÄGERSROVÄGEN 151 C, 1 TR. 213 75 MALMÖ 040-611 98 57 info@erwe.se www.erwe.se					
BH					
A					
K					
VS					
VE					
E					
UPPDRAG NR	292-B1-001	RITAD/KONSTR AV	Rolf Walldén	HANDLÄGGARE	Rolf Walldén
DATUM	2016-02-09	ANSVARIG	Annika Sjöberg		
BURLÖV TÅGARP 16:43					
BURLÖVS KOMMUN					
BYGGHANDLING - SUPPLIESTEAM					
PLAN, BOTTENVÅNING					
SKALA	1:100/A3	NUMMER	15-A-40.1-203	BET	

- ▶ KONTRAKTSRITNING
- ▶ FÖRSLAGSRITNING
- ▶ RELATIONSRTNING
- ▶ ARBETSRITNING
- ▶ FÖRFRÅGNINGSUNDERLAG
- ▶ BYGGLOVSRITNING
- ▶ FÖRHANDSKOPIA
- ▶ GRANSKNINGSRITNING