


- ALLMÄN YTA
- ARBETSPLATSER, LANDSKAP 20 st
- SPONTANMÖTE
- MINDRE MÖTE / SAMTALSRUM
 - SAMTAL1-2 pers 1 st
 - MÖTE 4-6 pers 1 st
- STÖRRE MÖTESRUM
 - MÖTE 8-10 pers 2 st
- SKRIV / KOP 1 st
- WC, DUSCH OCH STÄD
 - WC 2 st
 - RWC 1 st
 - STÄD 1 st
- FRD / TEKNIK 1 st
- PENTRY / PAUS 1 st

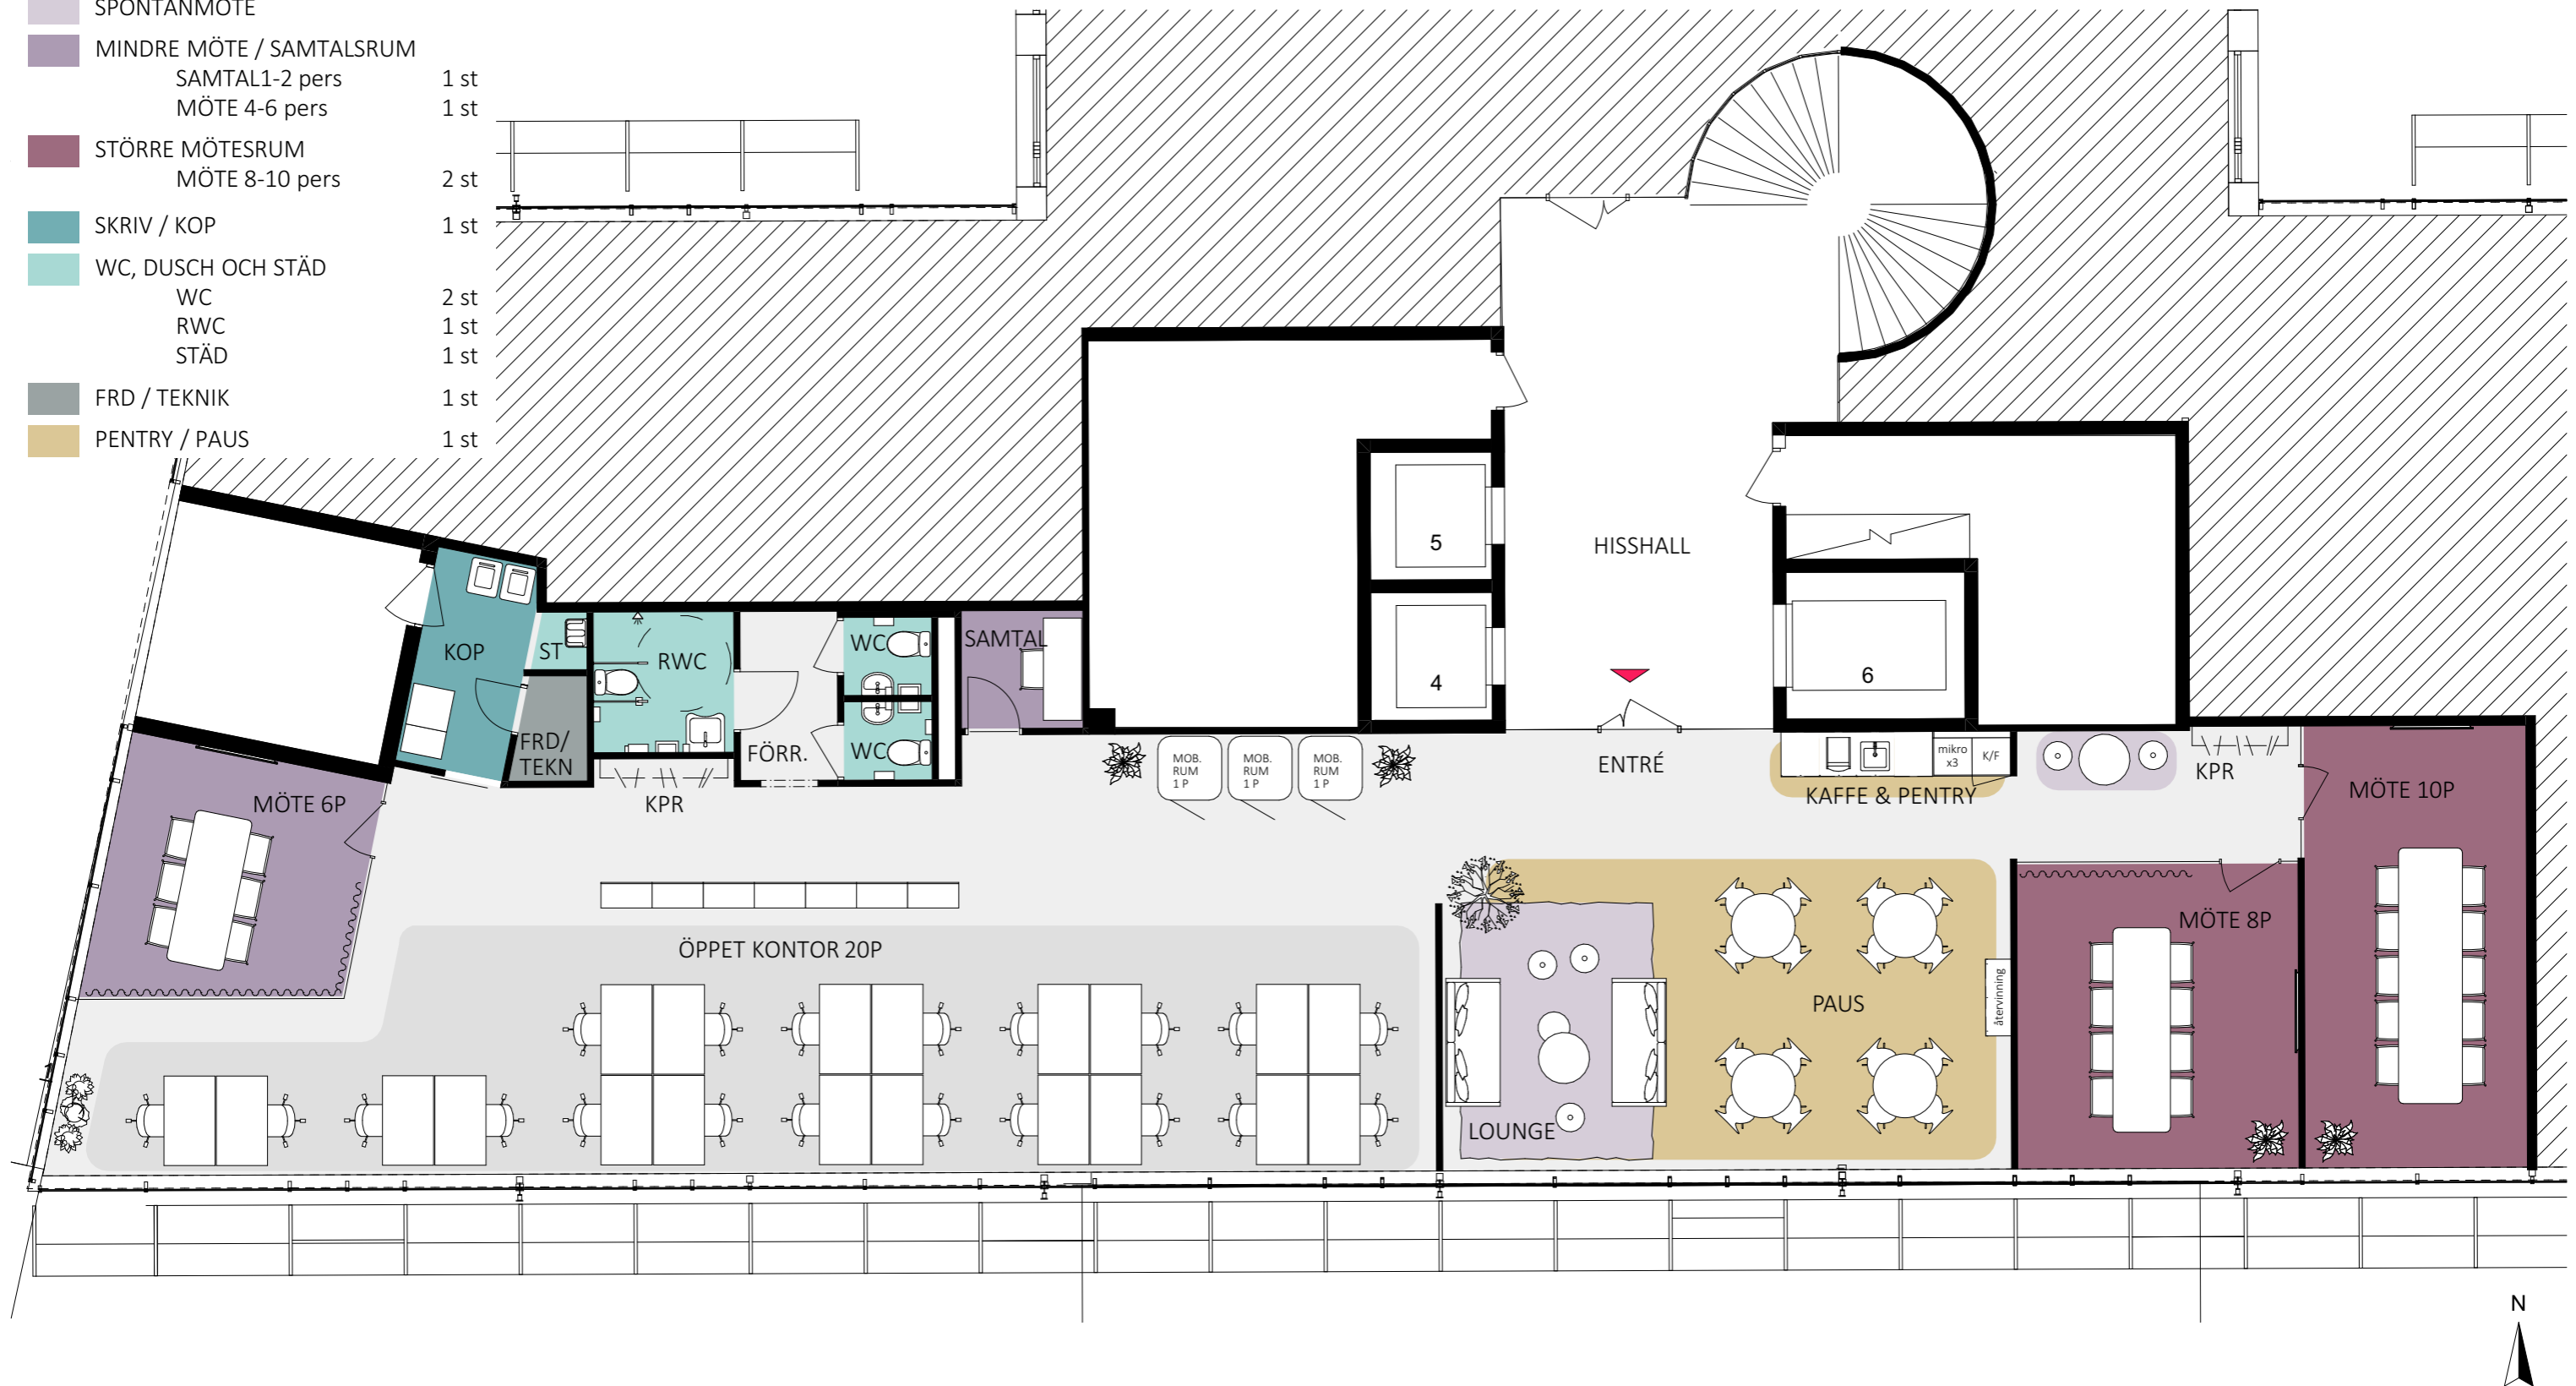

FÖRSLAG FÖR HYRESGÄST
 KV. BRAHELUND 2- DEL AV VÅNING 10, ~ 281 m²
 ILLUSTRATIONSSKISS SKALA 1:100 (A3)- 2024-10-28

