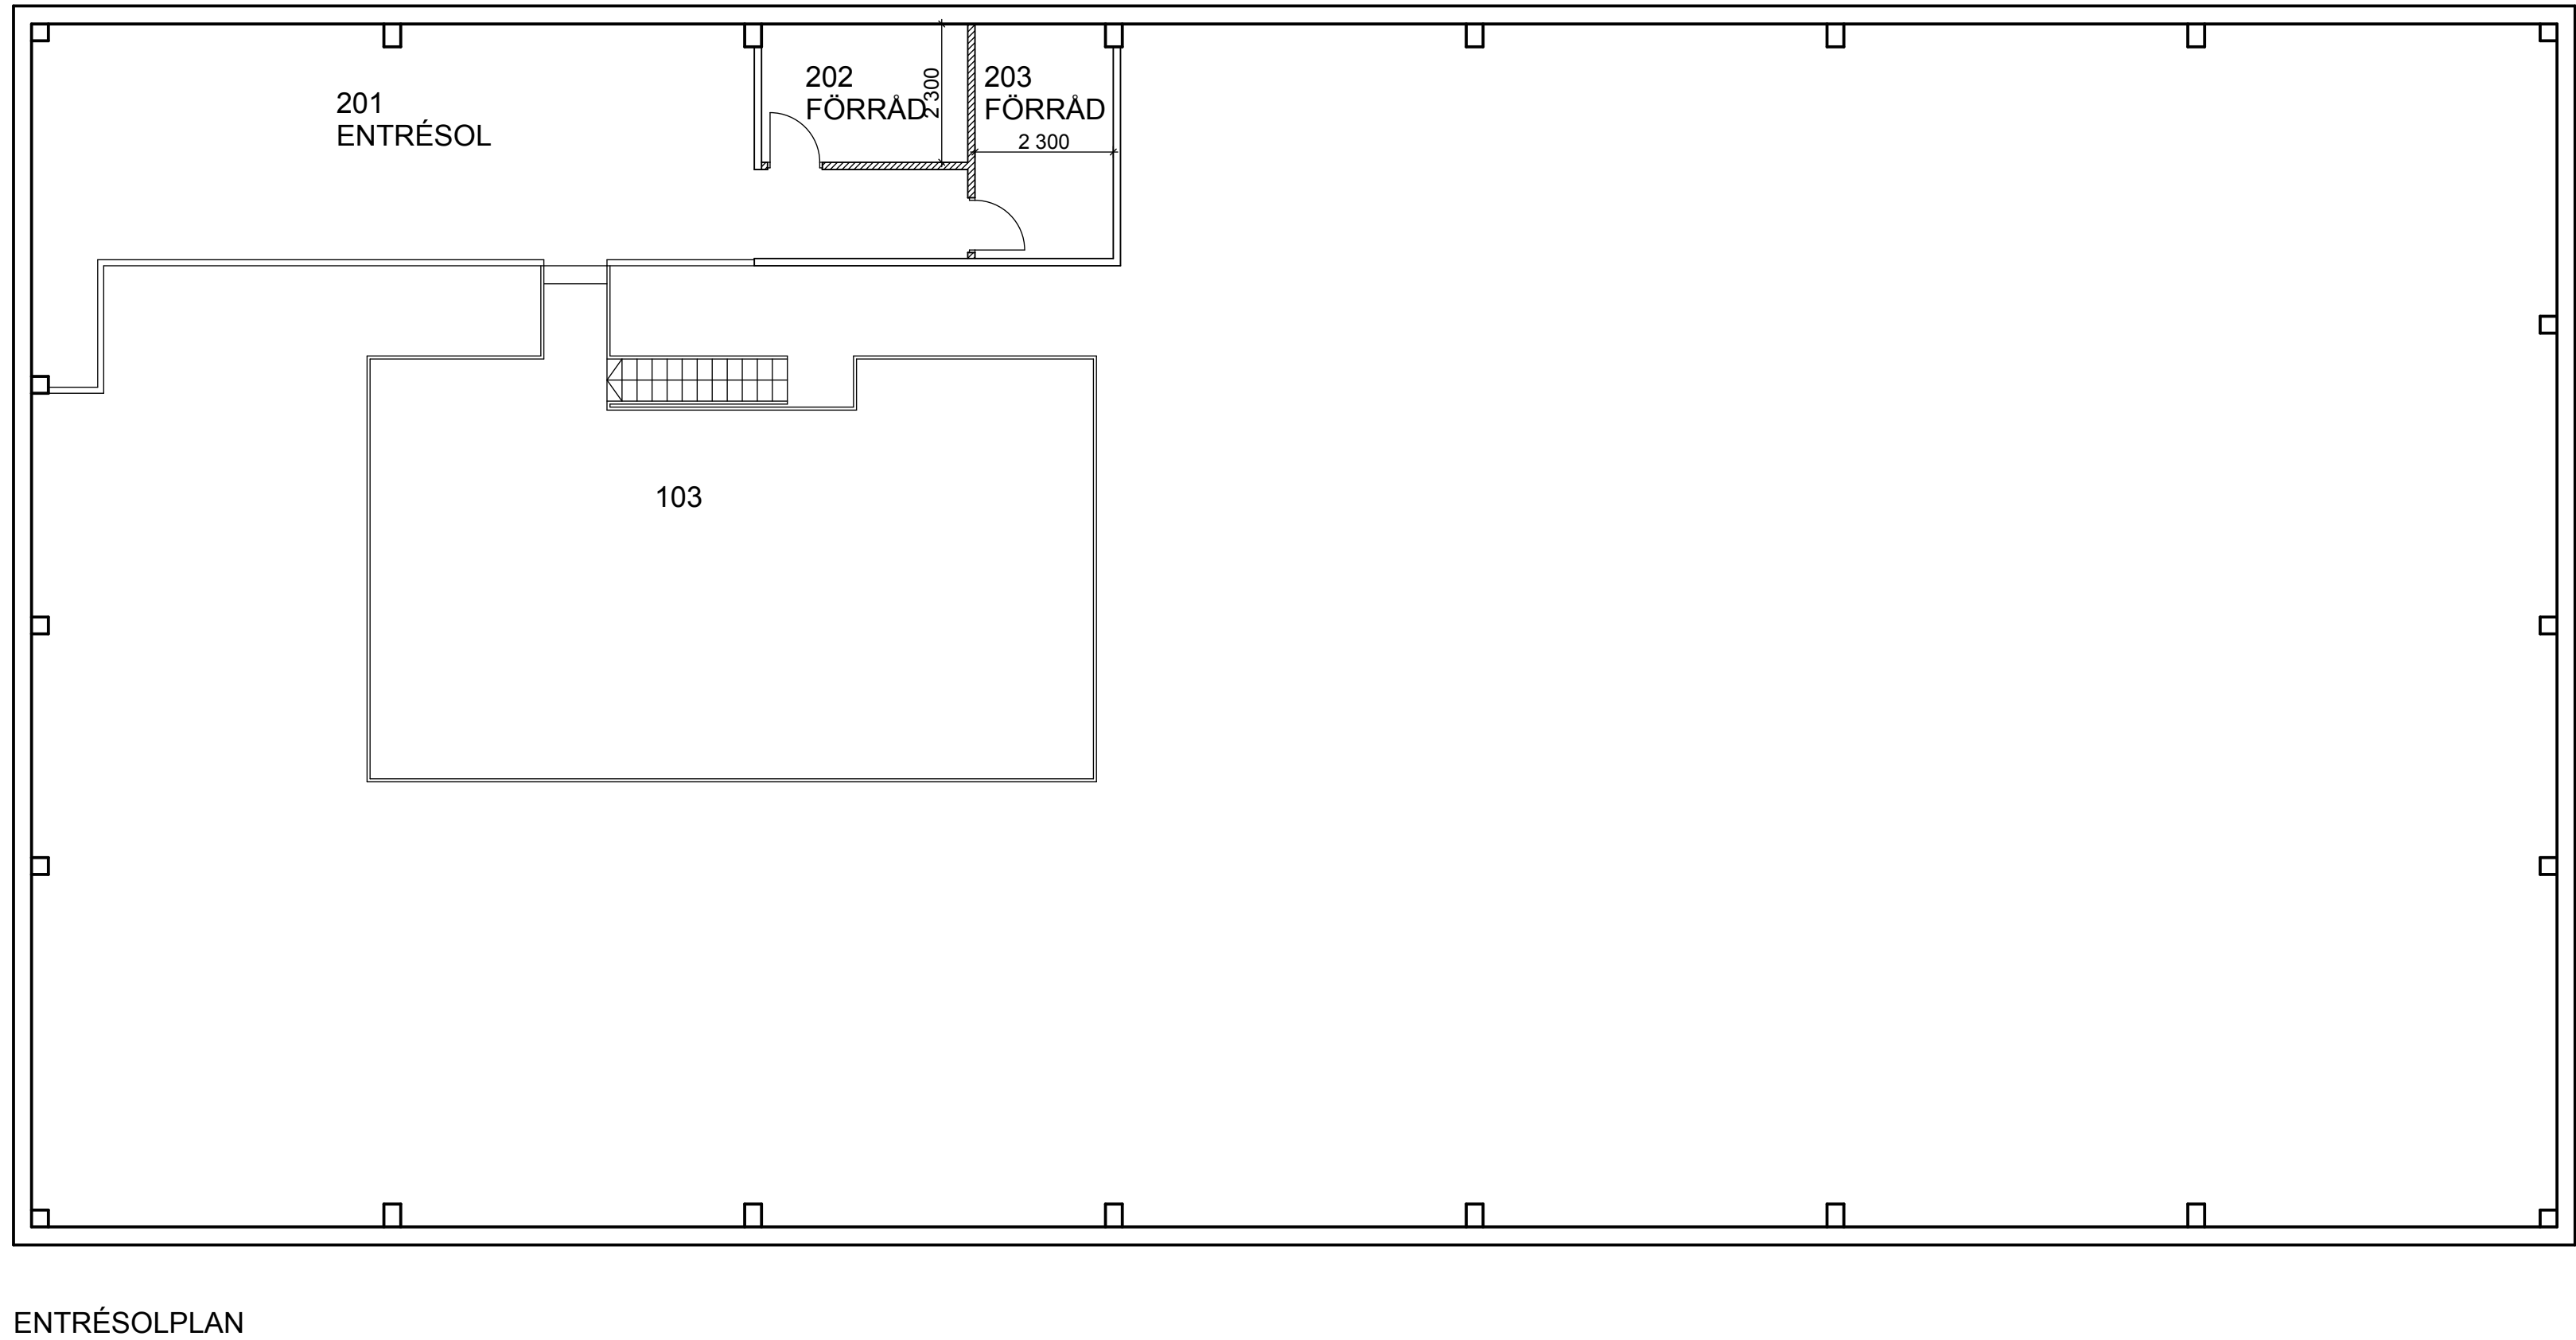
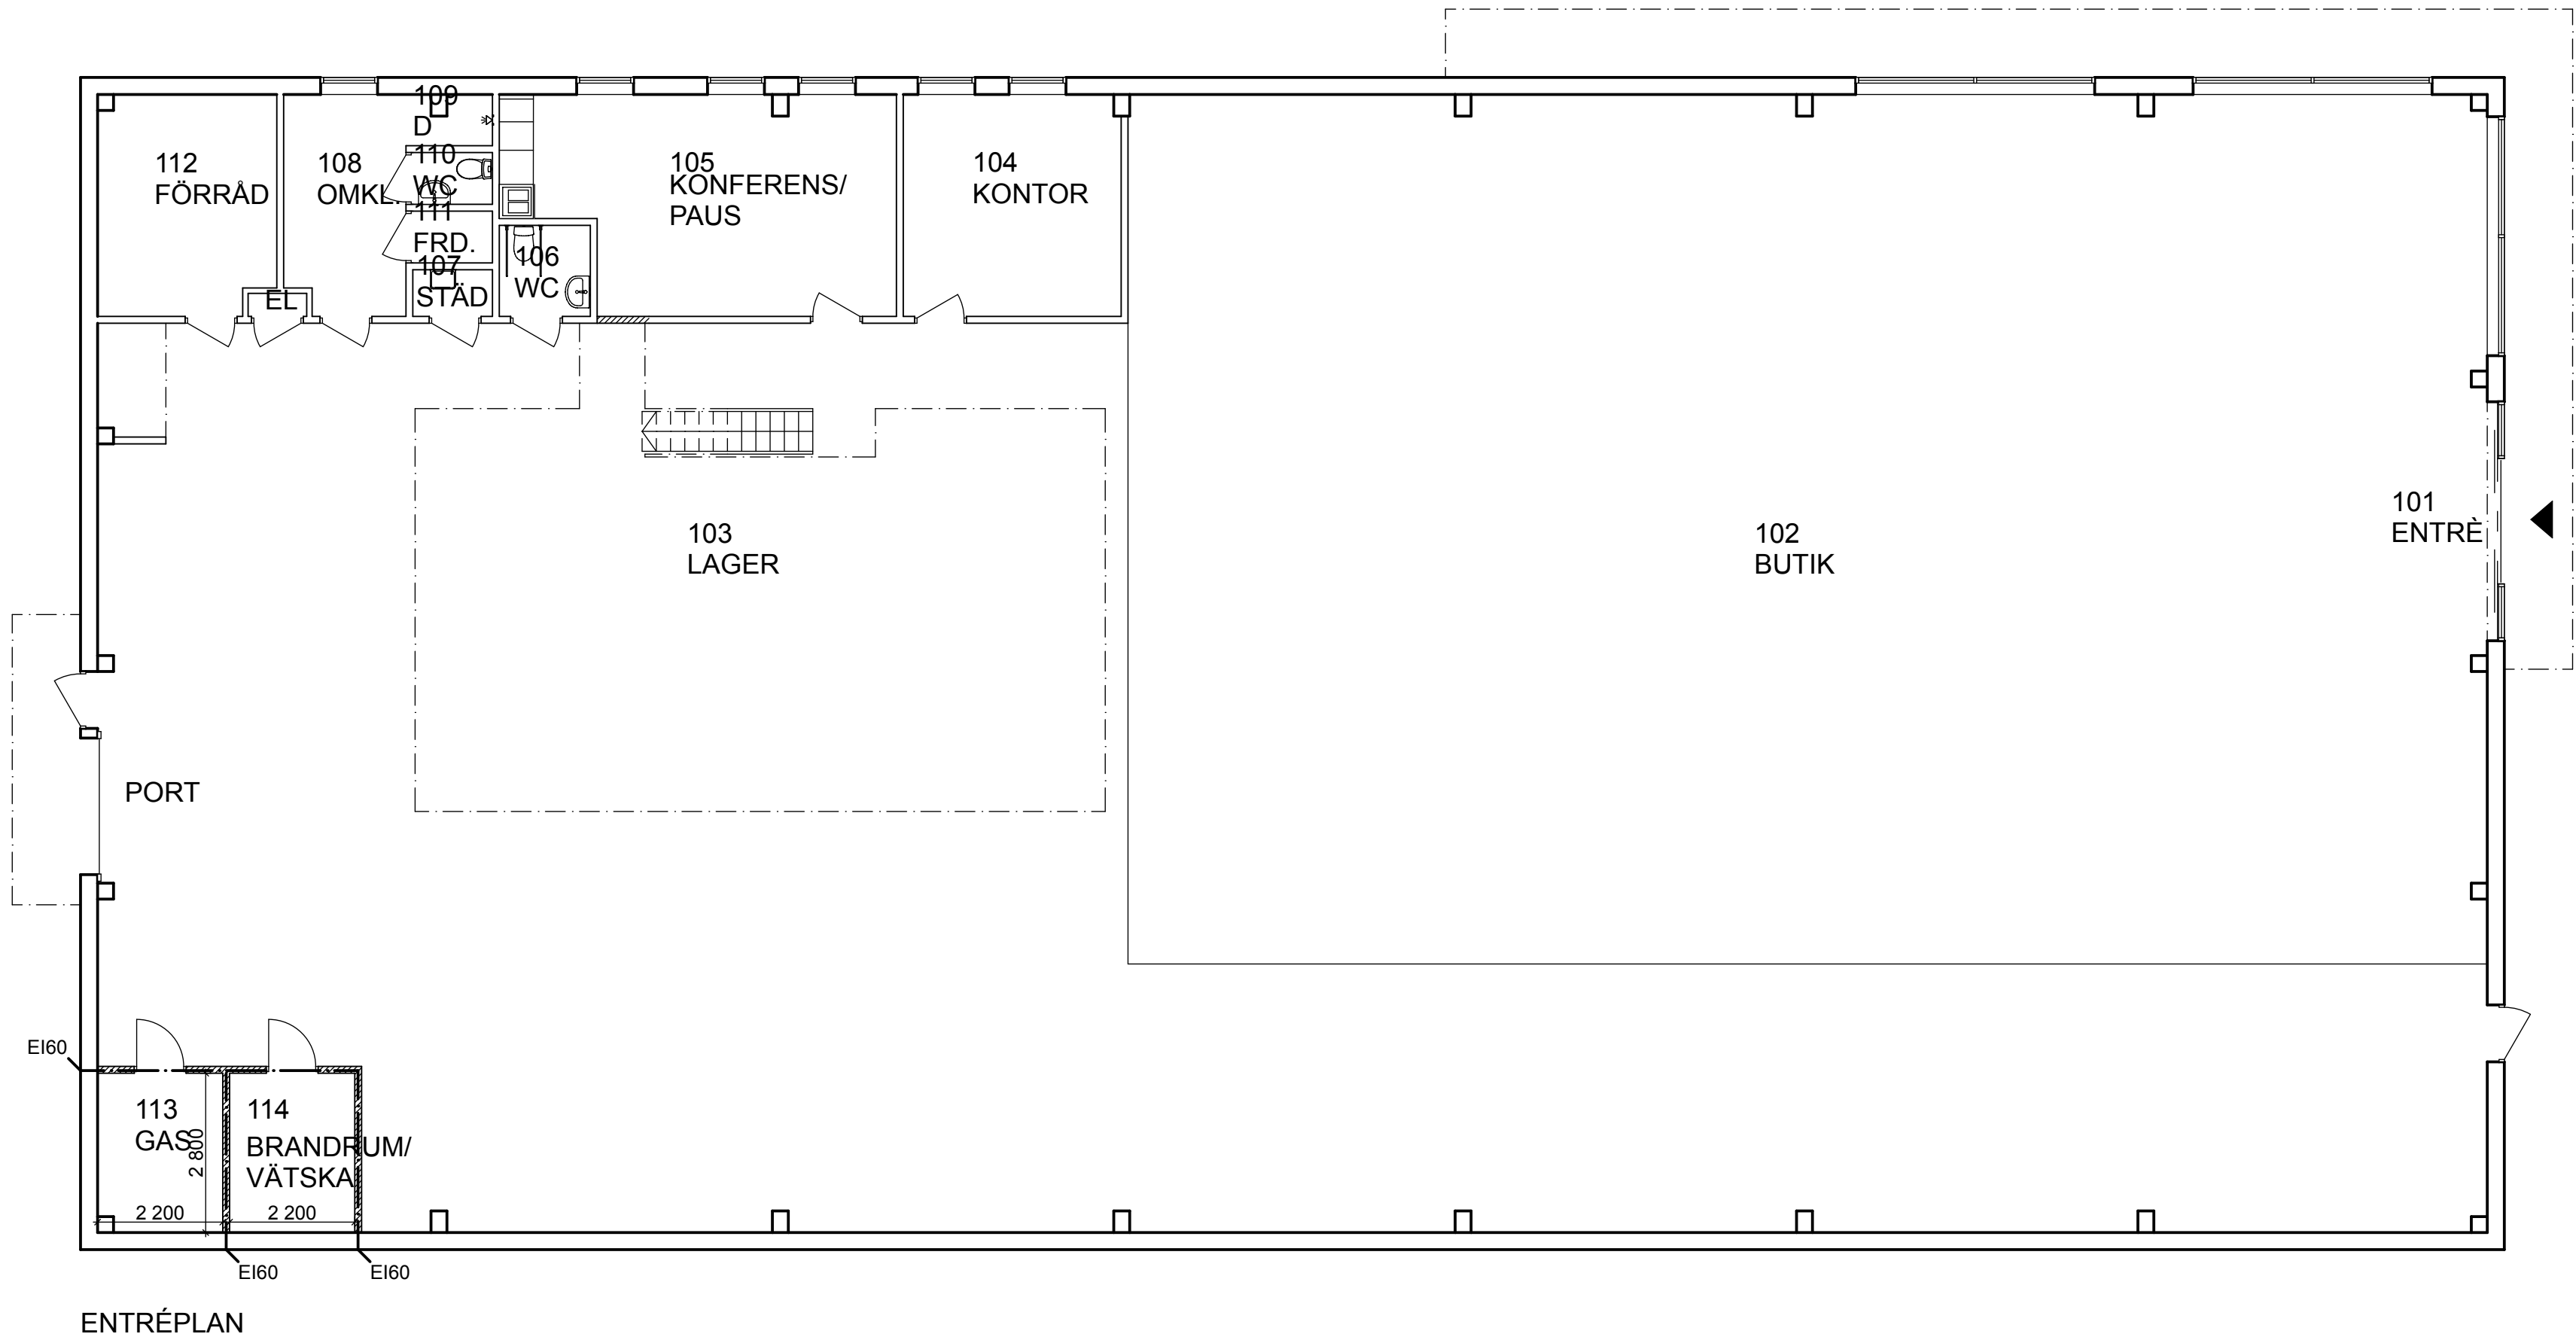


BET	ANT	ÄNDRING AV/SE	DATUM	Sign.
FÖRSLAGSHANDLING				
Kv KONDUKTÖREN 5				
diabas A R K I T E K T E R				
UPPDRAG NR	RITAD AV		HANDLÄGGARE	
-	FE		ALF	
DATUM	ANSVARIG			
250116	ALF			
Kv. KONDUKTÖREN 5				
NORRKÖPING				
FÖRSLAGSHANDLING				
PLANER				
SKALA A1	NUMMER			BET
1:100	A-40.1-010			-