




ALLMÄN YTA	
ARBETSPLATSER, LANDSKAP	72 st
ARBETSPLATSER, KONTOR/FOKUS	16 st
ARBETSPLATSER, DROP IN	4 st
LOUNGE	3 st
MINDRE MÖTE / SAMTALSRUM	
SAMTAL 1-3 pers	9 st
MÖTE 4-6 pers	4 st
STÖRRE MÖTESRUM	
MÖTE 12 pers	1 st
MÖTE 20 pers	1 st
SKRIV / KOP	2 st
WC, DUSCH OCH STÄD	
WC	9 st
RWC	1 st
STÄD	1 st
FRD / TEKNIK	2 st
PENTRY / PAUS	1 st
VILRUM	1 st

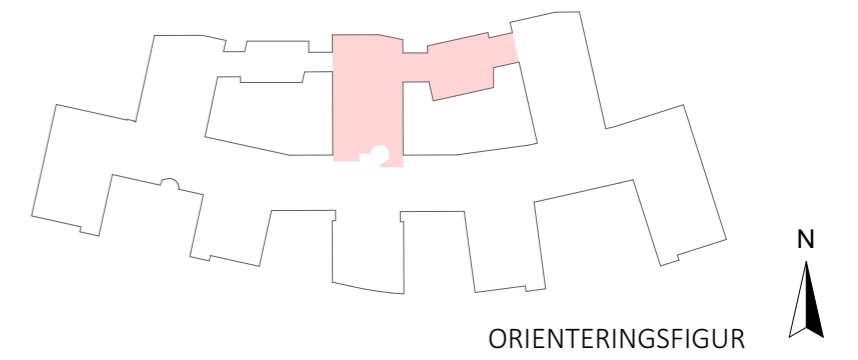

FÖRSLAG KONTOR

KV. BRAHELUND 2- DEL AV PLAN 6 ~ 940 m²

ILLUSTRATIONSSKISS SKALA 1:200 (A3)- 2026-02-25

