


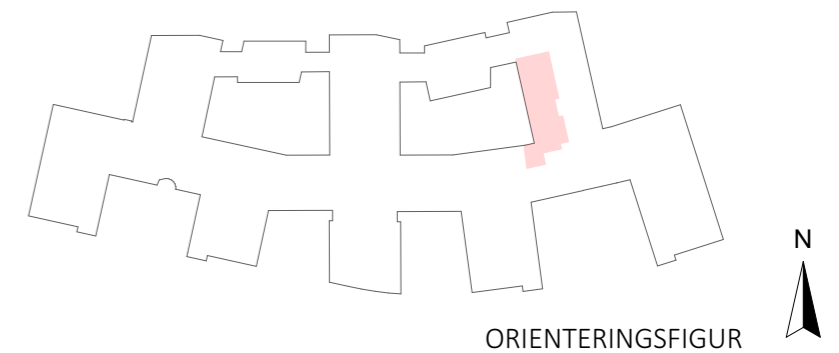

ALLMÄN YTA	
ARBETSPLATSER, LANDSKAP	21 st
ARBETSPLATSER, KONTOR/FOKUS	2 st
LOUNGE / PROJEKT	1 st
MINDRE MÖTE / SAMTALSFRUM	
SAMTAL 1-3 pers	3 st
MÖTE 4 pers	1 st
STÖRRE MÖTESRUM	
MÖTE 8 pers	1 st
SKRIV / KOP	1 st
WC, DUSCH OCH STÄD	
WC	3 st
STÄD	1 st
FRD / TEKNIK	1 st
PENTRY / PAUS	1 st



FÖRSLAG HYRESGÄST
 KV. BRAHELUND 2- DEL AV PLAN 6 ~ 242 m²
 ILLUSTRATIONSSKISS SKALA 1:200 (A3)- 2026-05-04

