

# PLANLÖSNING PLAN 3


DESIGNKONCEPT UMBRA



UMBRA

# PLANLÖSNING PLAN 3

DESIGNKONCEPT UMBRA

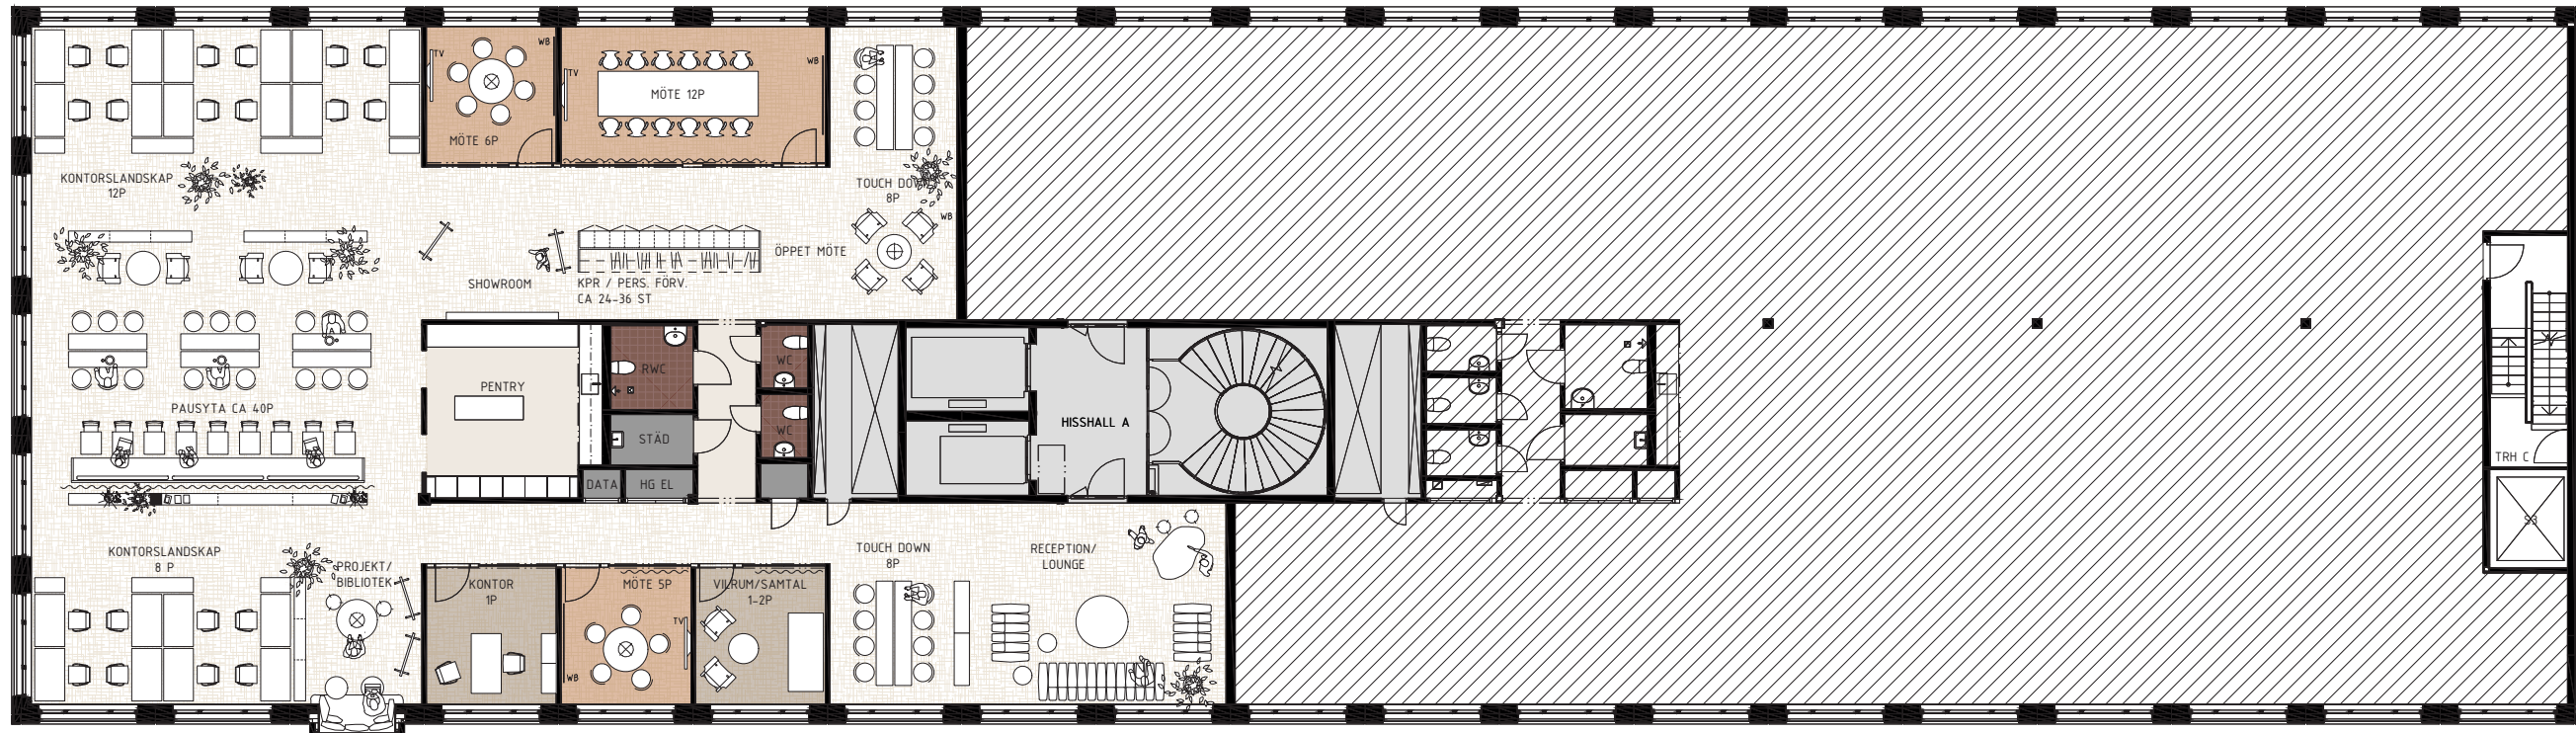

## KONTORSPLAN AKTIVITETSBASERAT

LOKALAREA **ca 466 m<sup>2</sup>**  
 TOTALT ANTAL ARBETSPLATSER **38 st**  
 TOTAL ANTAL MÖTESPLATSER **23 st**  
**(12,3 m<sup>2</sup>/PERSON)**

ARBETSPLATSER  
 ARBETSPLATSER I RECEPTION 1 st  
 ÖPPNA ARBETSPLATSER 20 st  
 PROJEKT/TOUCH DOWN-PLATSER 16 st  
 ARBETSPLATSER I KONTORSRUM 1 st

RUM  
 MÖTE 5-6P 2 st  
 MÖTE 12P 1 st  
 KONTORSRUM 1-2P 1 st  
 VILRUM/SAMTALSRUM 1-2P 1 st

KONTOR



MÖTE



FOKUS



0 1 2 5  
 Skala 1:200 (A3)



SKANSKA

STHLM 02 - STUDIO

VARG