

PLANLÖSNING PLAN 1


DESIGNKONCEPT OCKRA



OCKRA

PLAN 1 - VÄST
MÖBLERAD PLAN

STHLM 02 STUDIO

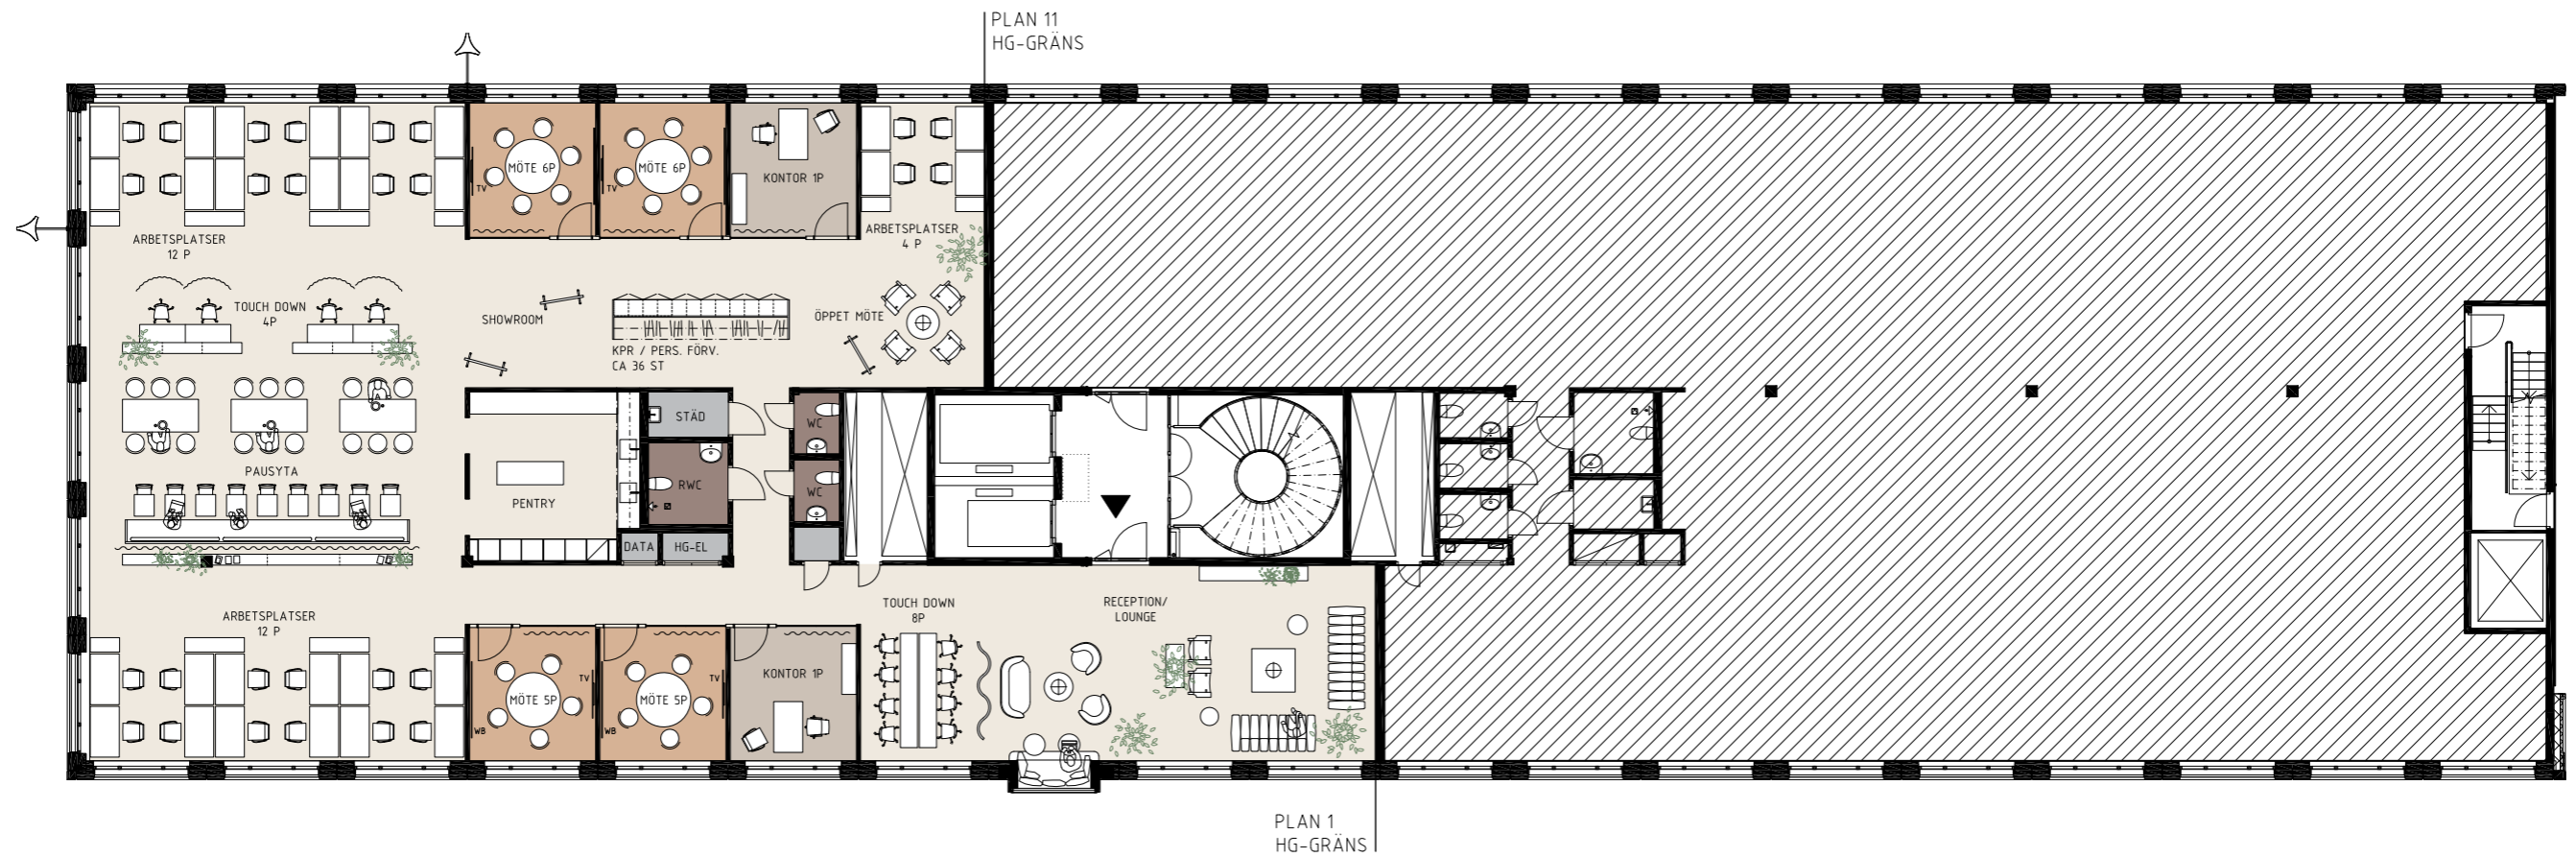

KONTORSPLAN FÖRDELNING

LOKALAREA	487 m ²	RUM	
TOTALT ANTAL ARBETSPLATSER (11,6 m ² /PERSON)	42 st	MÖTE 5-6P	4 st

ARBETSPLATSER

ÖPPNA ARBETSPLATSER	30 st
TOUCH DOWN-PLATSER	12 st



1:200 (A3)
0 1 2 5 m

SKANSKA
VARG