





I de flesta fall kan vi anpassa våra lokaler helt efter våra blivande hyresgästers verksamhet och behov. Ta kontakt med oss så ser vi vad denna lokal har för möjlighet för en eventuell anpassning.

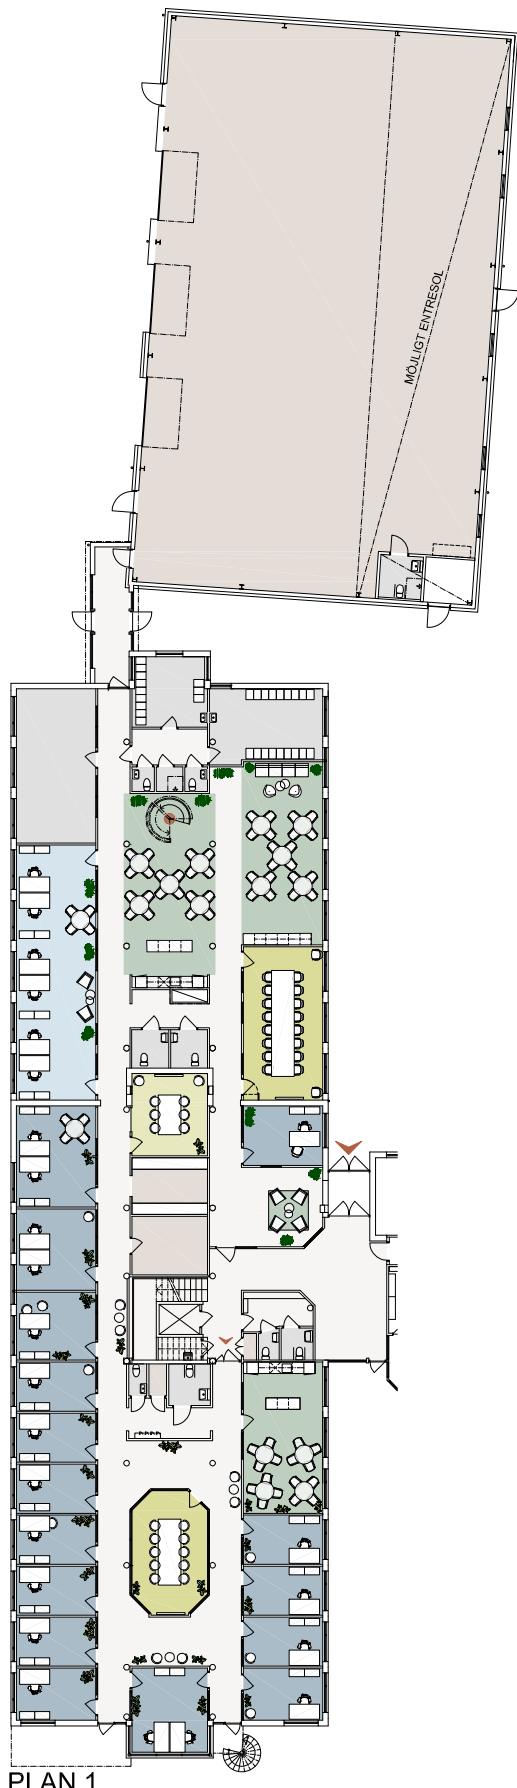

PLAN 1

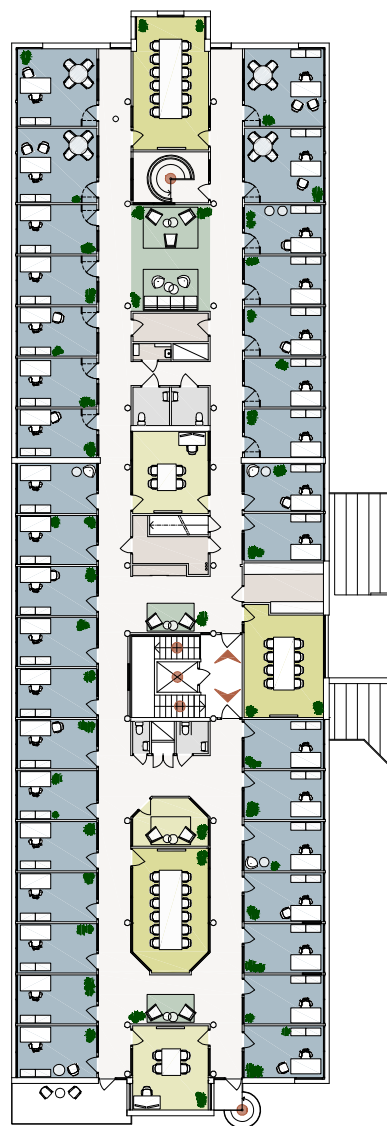

PLAN 2

Grustagsgatan 37

Fastighet: Grustaget 1
Adress: Grustagsgatan 37, Hbg
Lokalyta: 2370 m² (1817 + 553)
Våning: 1
Antal arbetsplatser: 60

