


Hästhagsvägen 1

Fastighet: Manöver 3
Adress: Hästhagsvägen 1, HBG
Lokalyta: ca 220 m²
Våning: 2
Antal arbetsplatser: 7 st

I de flesta fall kan vi anpassa våra lokaler helt efter våra blivande hyresgästers verksamhet och behov. Ta kontakt med oss så ser vi vad denna lokal har för möjlighet för en eventuell anpassning.



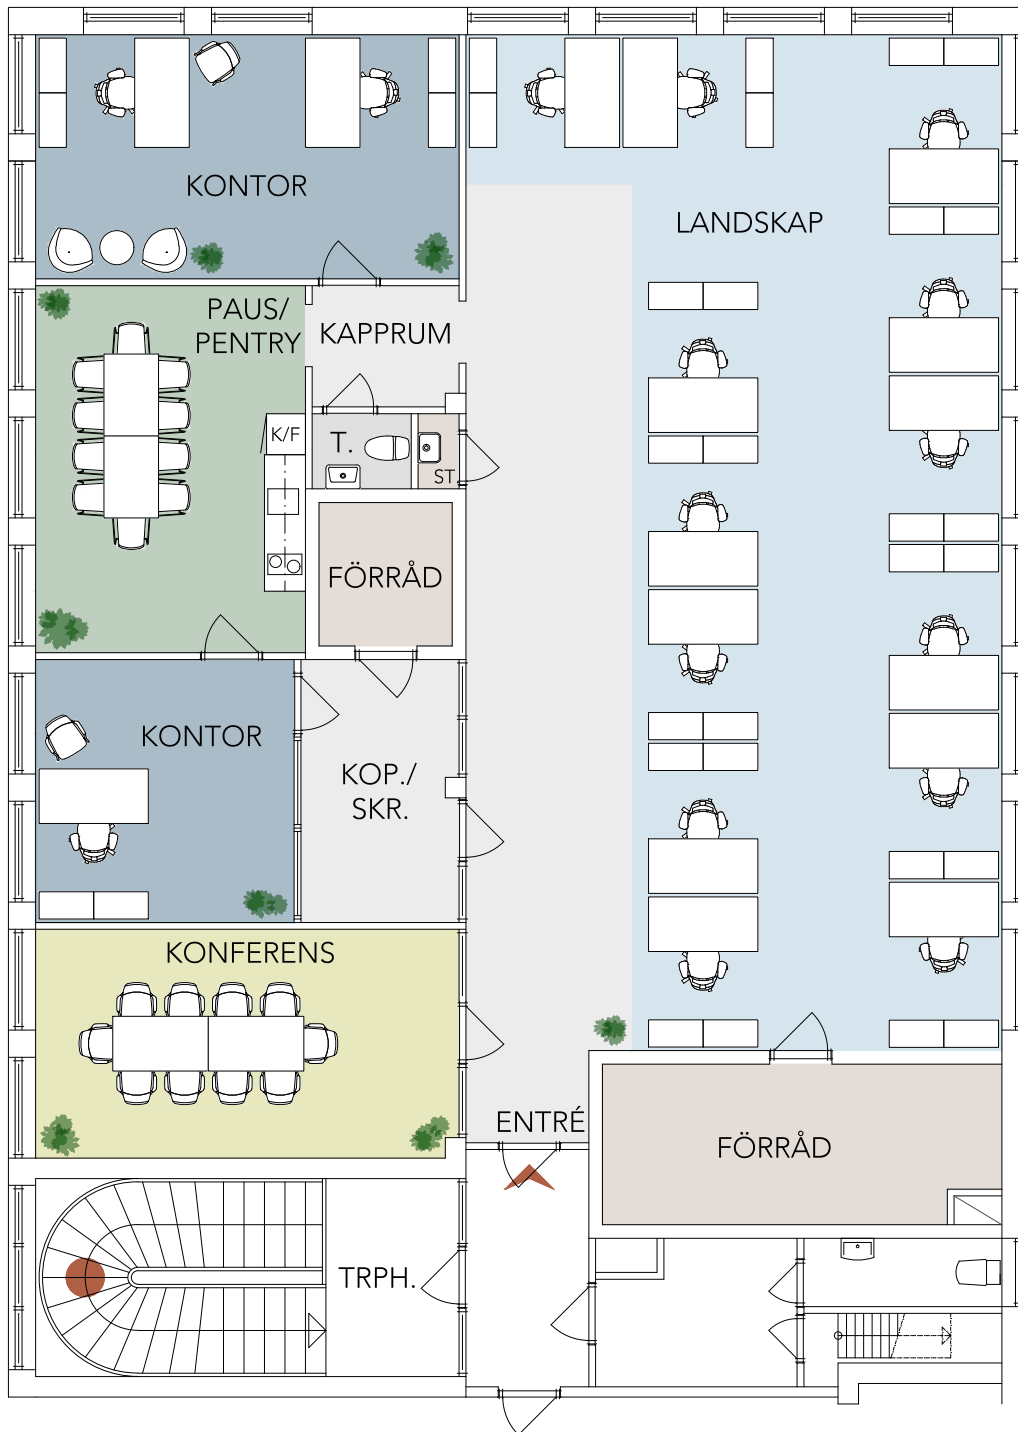

Hästhagsvägen 1

Fastighet: Manövern 3
Adress: Hästhagsvägen 1, HBG
Lokalyta: ca 238 m²
Våning: 2
Antal arbetsplatser: 16 st

I de flesta fall kan vi anpassa våra lokaler helt efter våra blivande hyresgästers verksamhet och behov. Ta kontakt med oss så ser vi vad denna lokal har för möjlighet för en eventuell anpassning.

