
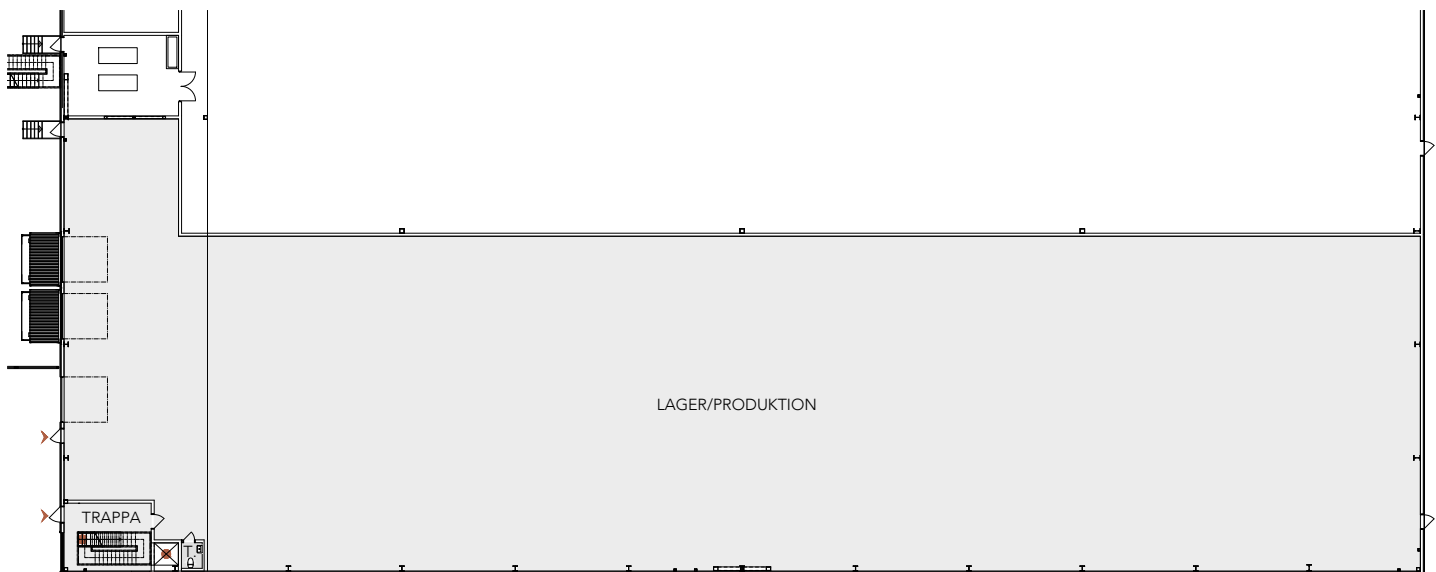


PLAN 11, OVANVÅNING (A4 SKALA 1:200)

ca 203 m²

0 1 5 10 meter

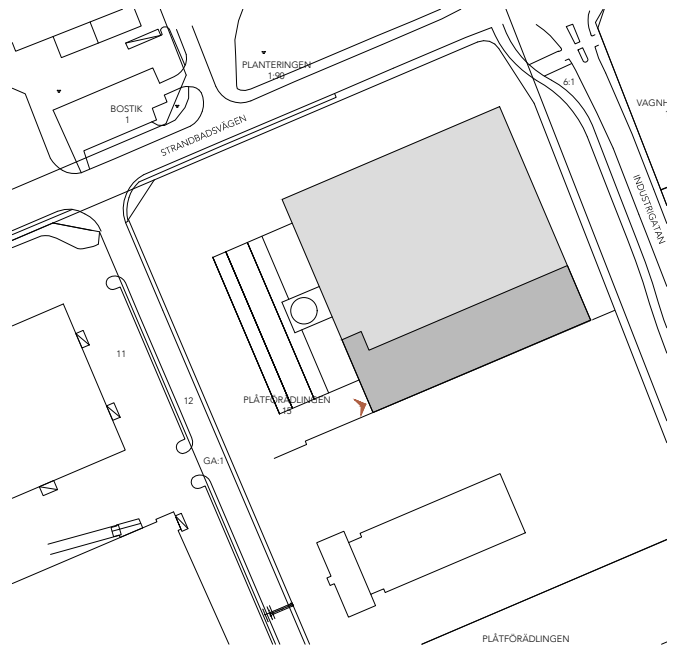

PLAN 10, BOTTENVÅNING (A4 SKALA 1:500)

ca 2047 m²



0 5 10 20 meter

Strandbadsvägen 7

Fastighet: Plåtförädlingen 15, Hus B
 Adress: Strandbadsvägen 7, HBG
 Lokalyta: ca 2 250 m²
 Våning: 1 och 2
 Antal arbetsplatser: 7 st

I de flesta fall kan vi anpassa våra lokaler helt efter våra blivande hyresgästers verksamhet och behov. Ta kontakt med oss så ser vi vad denna lokal har för möjlighet för en eventuell anpassning.