



I de flesta fall kan vi anpassa våra lokaler helt efter våra blivande hyresgästers verksamhet och behov. Ta kontakt med oss så ser vi vad denna lokal har för möjlighet för en eventuell anpassning.

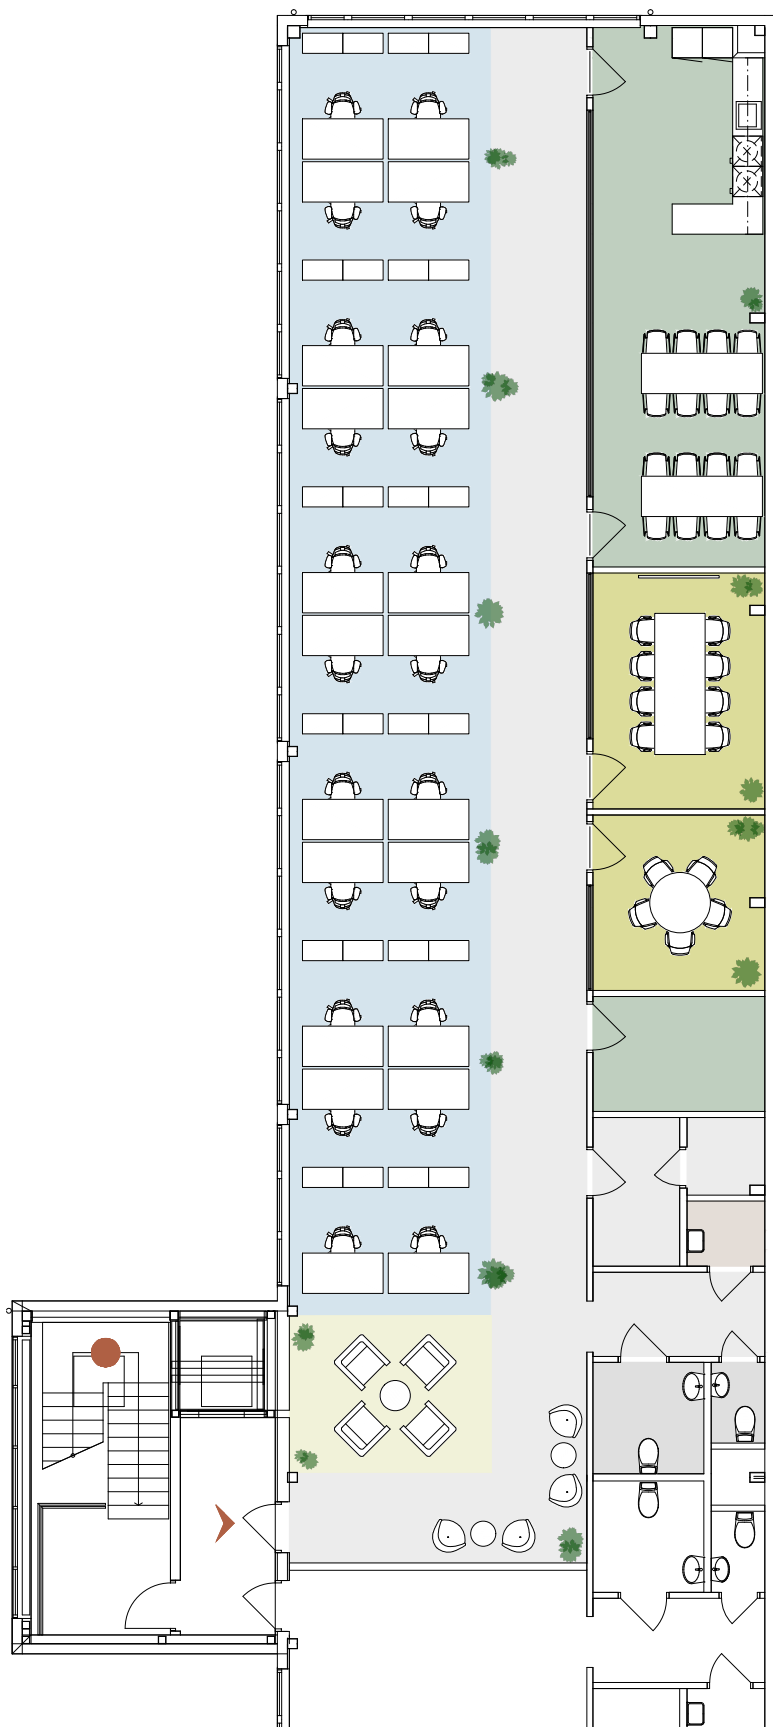


Kastellgatan 2

Fastighet: Huggjärnet 13
Adress: Kastellgatan 2, HBG
Lokalyta: ca 280 m²
Våning: 3
Antal arbetsplatser: 22 st

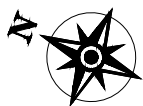


0 1 5 10 meter

Planlösningen redovisar ett skissförslag på en möjlig planlösning efter ombyggnad. Planlösningen och utformning av lokalen kan anpassas efter de flesta verksamheters behov.

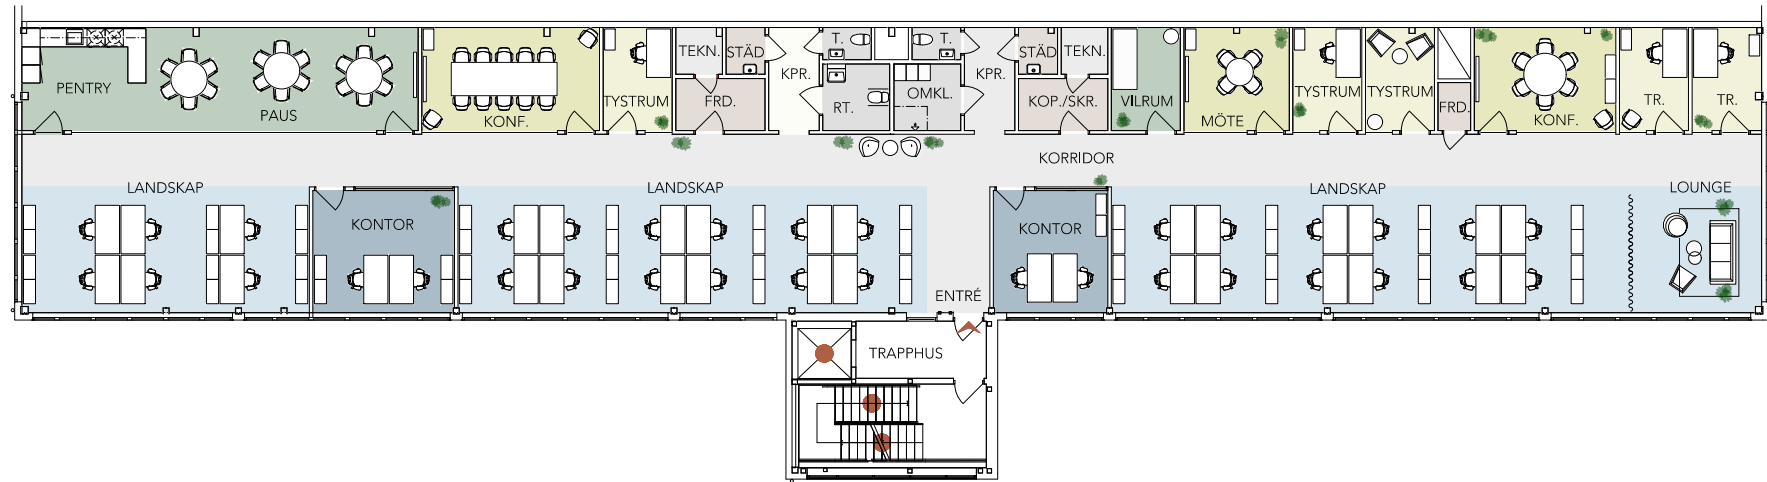

0 1 5 10 meter

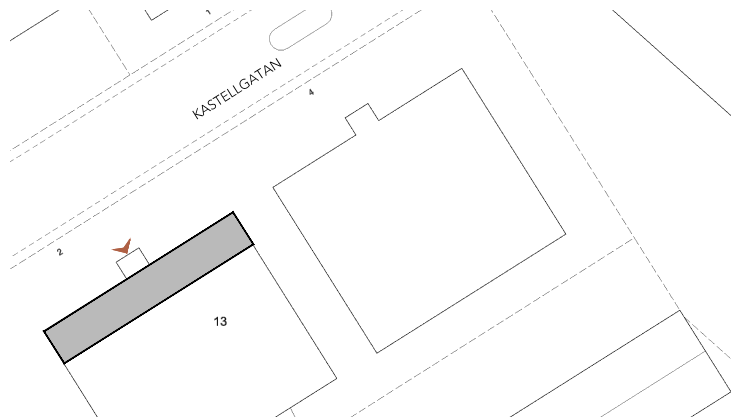

Kastellgatan 2

Fastighet: Huggjärnet 13, Hus 2
Adress: Kastellgatan 2, HBG
Lokalyta: ca 538 m²
Våning: 2
Antal arbetsplatser: 34 st

