



0 1 2 3 4 5 10 meter

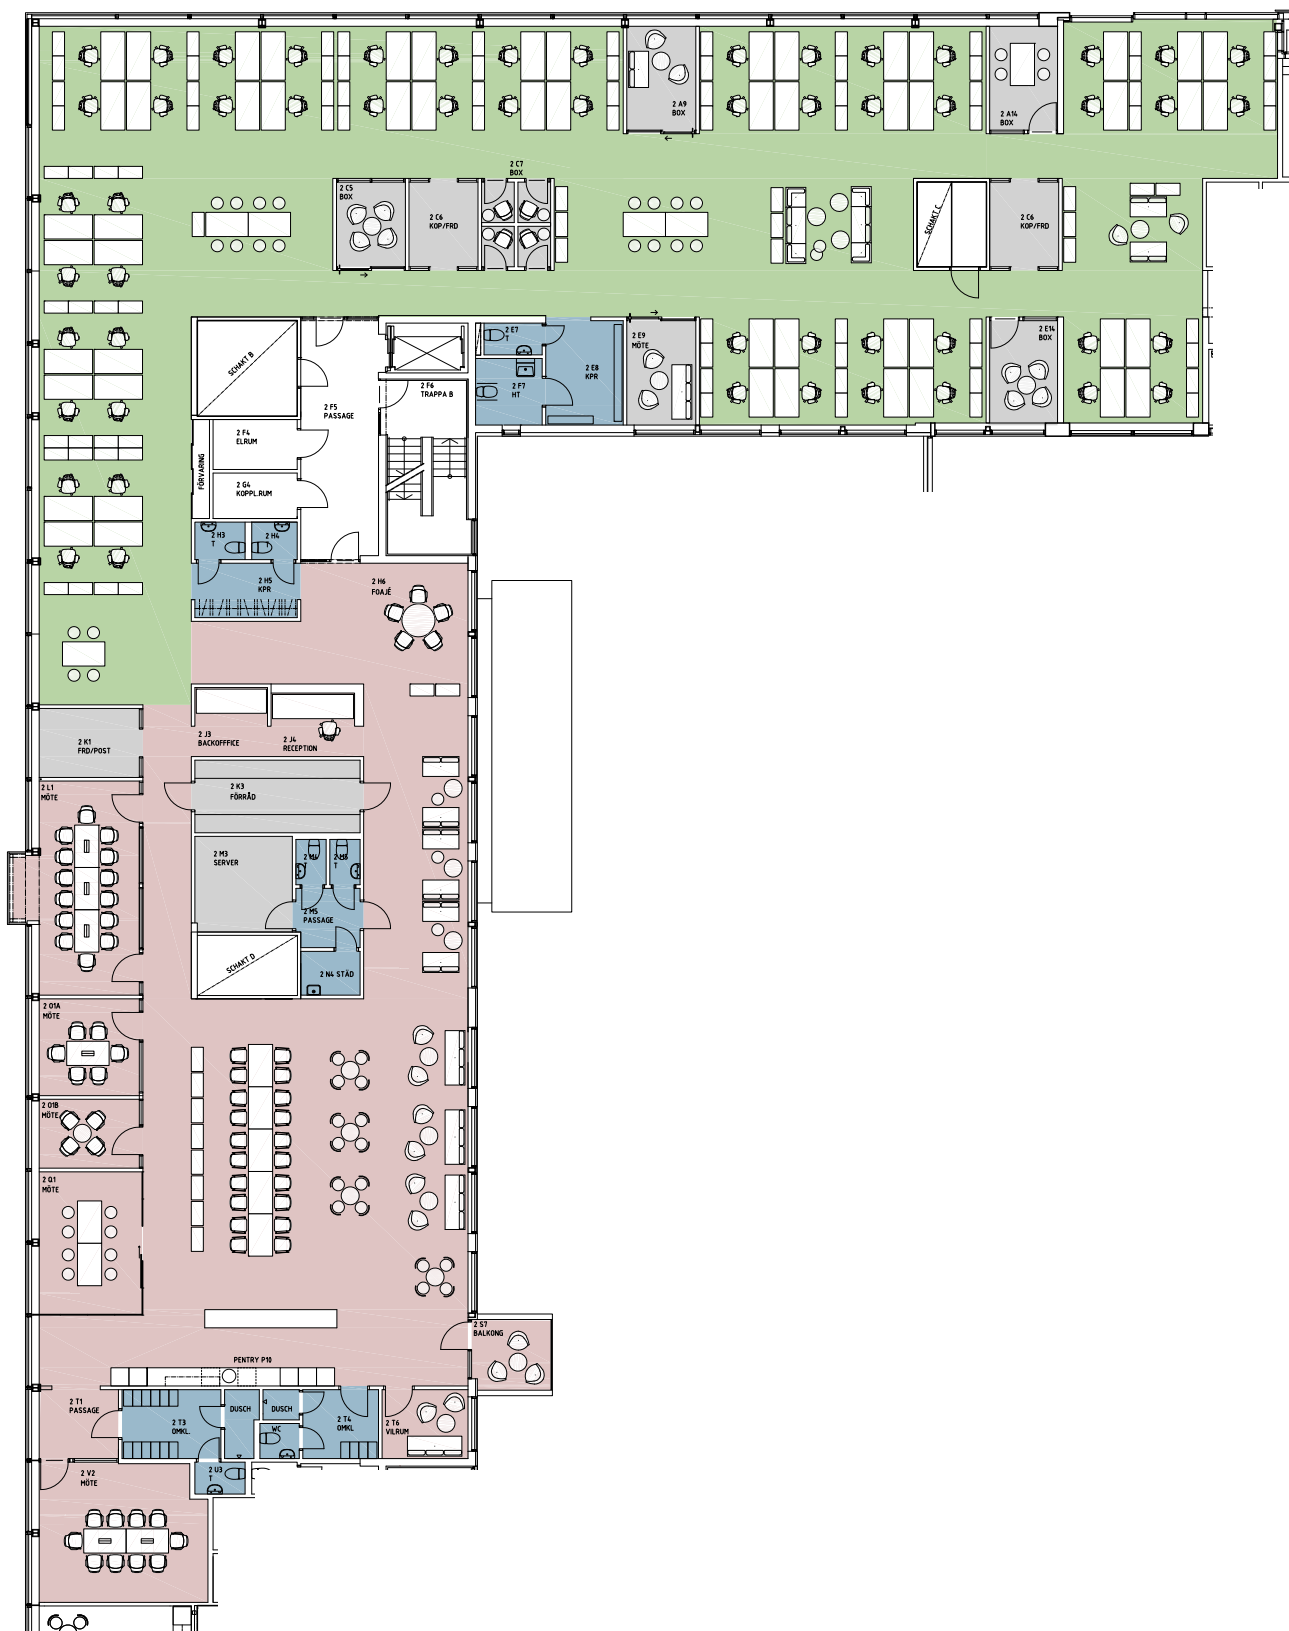

Planlösning

I de flesta fall kan vi anpassa våra lokaler helt efter våra blivande hyresgästers verksamhet och behov. Ta kontakt med oss så ser vi vad denna lokal har för möjlighet för en eventuell anpassning.

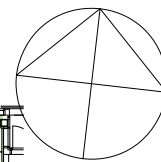

Fastighet: Skrovet 3

Adress: Dockplatsen 16

Stad: Malmö

Storlek: ca 985 kvm

Våning: 2

Arbetsplatser: ca 55-60 st