



PLAN 11

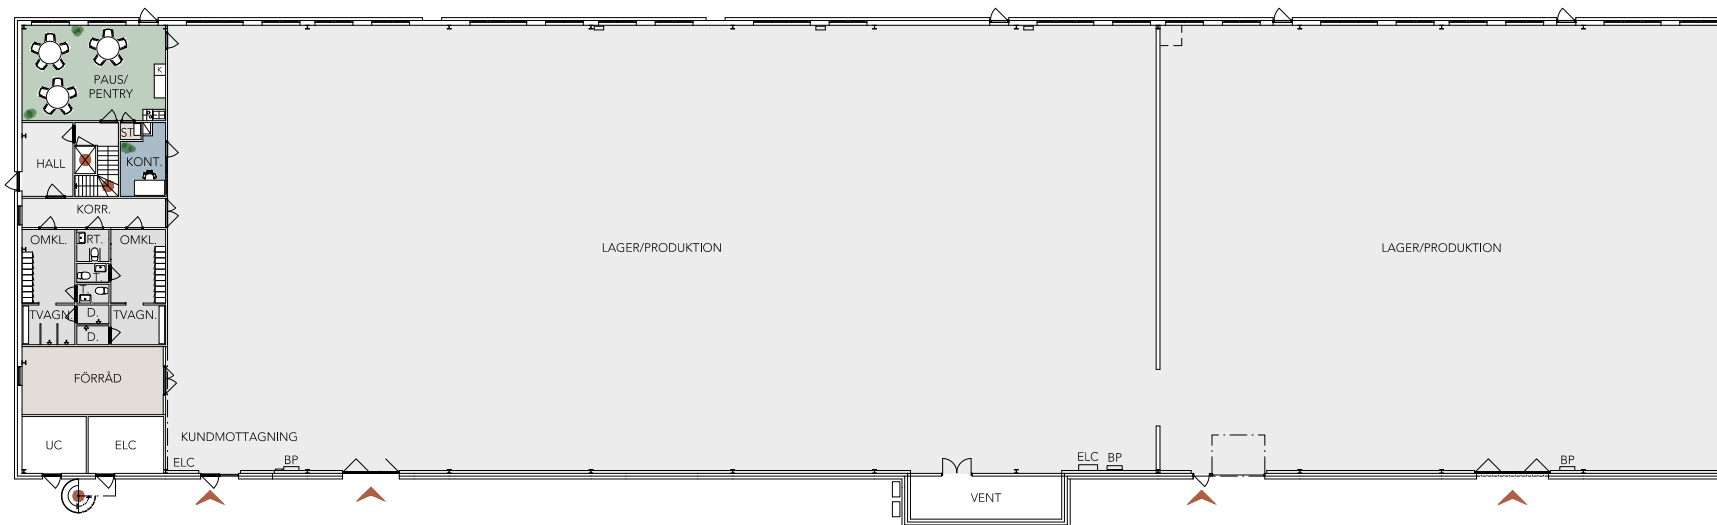

PLAN 10, BOTTENVÅNING

0 5 10 20 meter

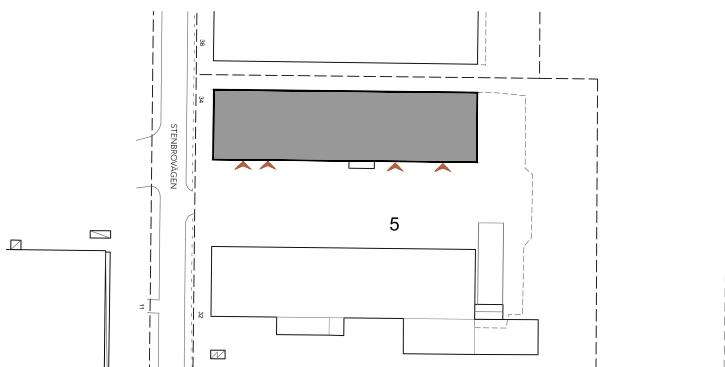

I de flesta fall kan vi anpassa våra lokaler helt efter våra blivande hyresgästers verksamhet och behov. Ta kontakt med oss så ser vi vad denna lokal har för möjlighet för en eventuell anpassning.

## Stenbrovägen 34

Fastighet: Flintyxan 5, Hus A  
Adress: Stenbrovägen 34, HBG  
Lokalyta: ca 2 280 m<sup>2</sup>  
Våning: 1 och 2  
Antal arbetsplatser: 10 st

