



I de flesta fall kan vi anpassa våra lokaler helt efter våra blivande hyresgästers verksamhet och behov. Ta kontakt med oss så ser vi vad denna lokal har för möjlighet för en eventuell anpassning.

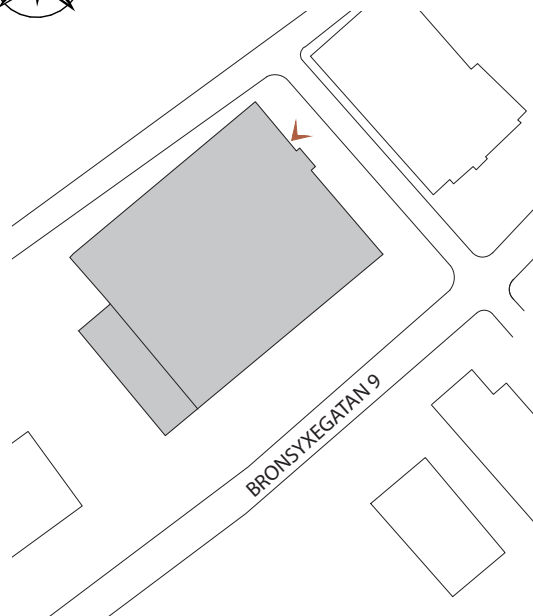

## Bronsyxegatan 9

Fastighet: Kv Trindyxan 3  
Adress Bronsyxegatan 9, Malmö  
Lokalyta: Kontor ca 188 kvm  
Lager ca 1570 kvm  
Våning: Bottenplan  
Antal arbetsplatser: 9 st

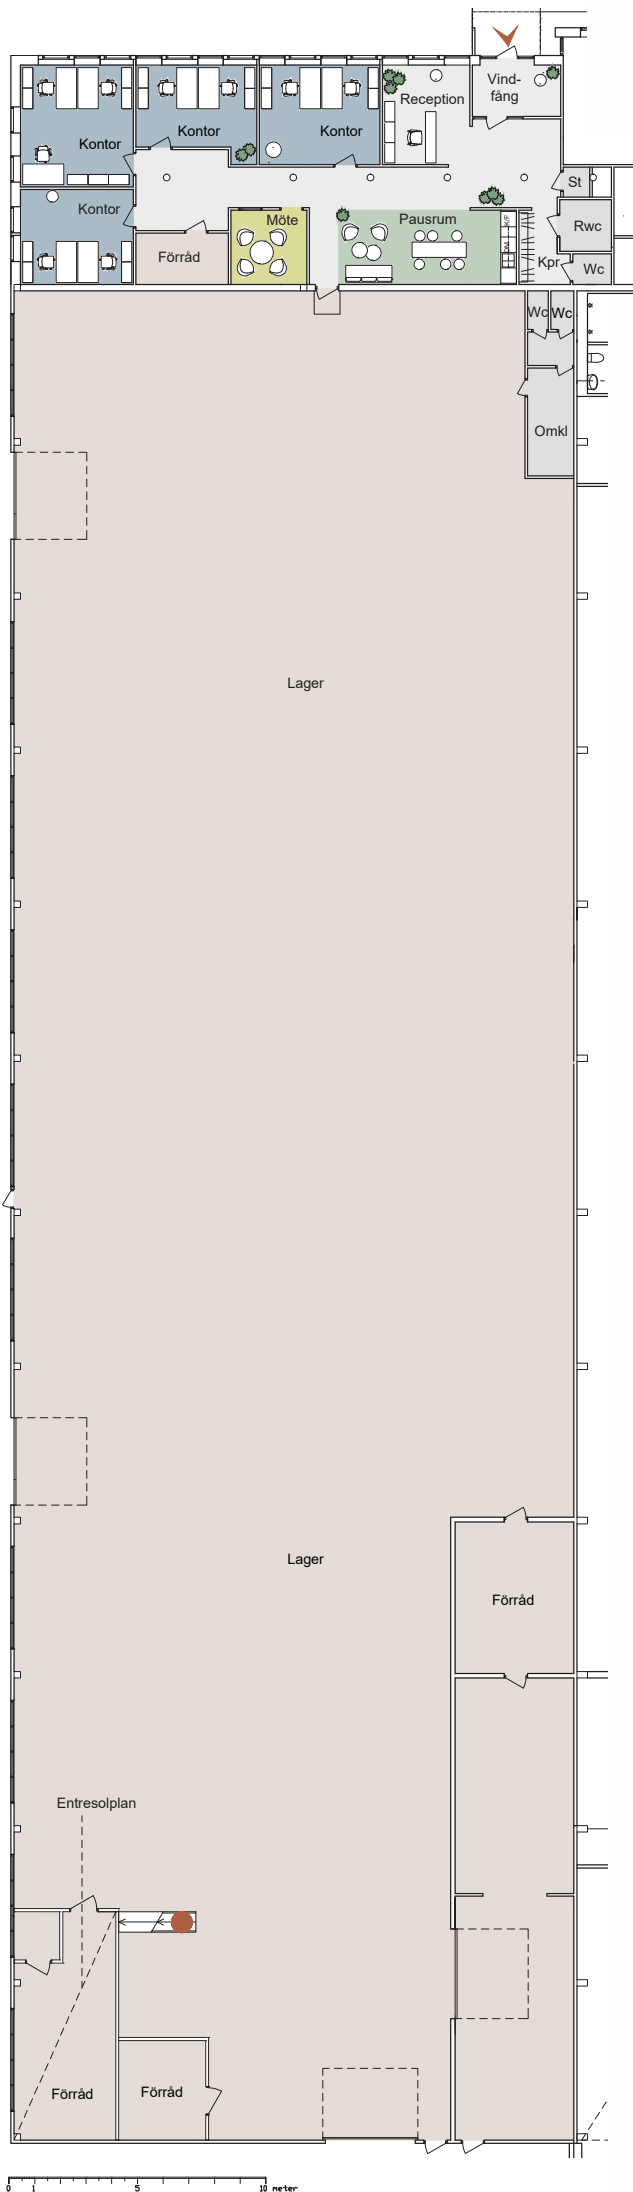