



0 1 5 10 meter

Wihlborgs

I de flesta fall kan vi anpassa våra lokaler helt efter våra blivande hyresgästers verksamhet och behov. Ta kontakt med oss så ser vi vad denna lokal har för möjlighet för en eventuell anpassning.

Per Albin Hanssons Väg 41

Fastighet: Kv Forskaren 1, Malmö
 Adress: Per Albin Hanssons Väg 41
 Lokalyta: ca 449 kvm
 Våning: 2 av 4
 Antal arbetsplatser: 38 st

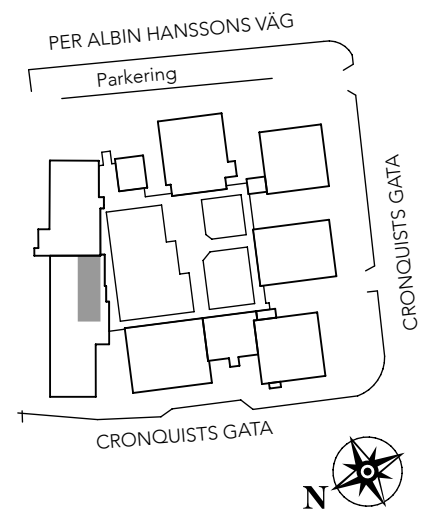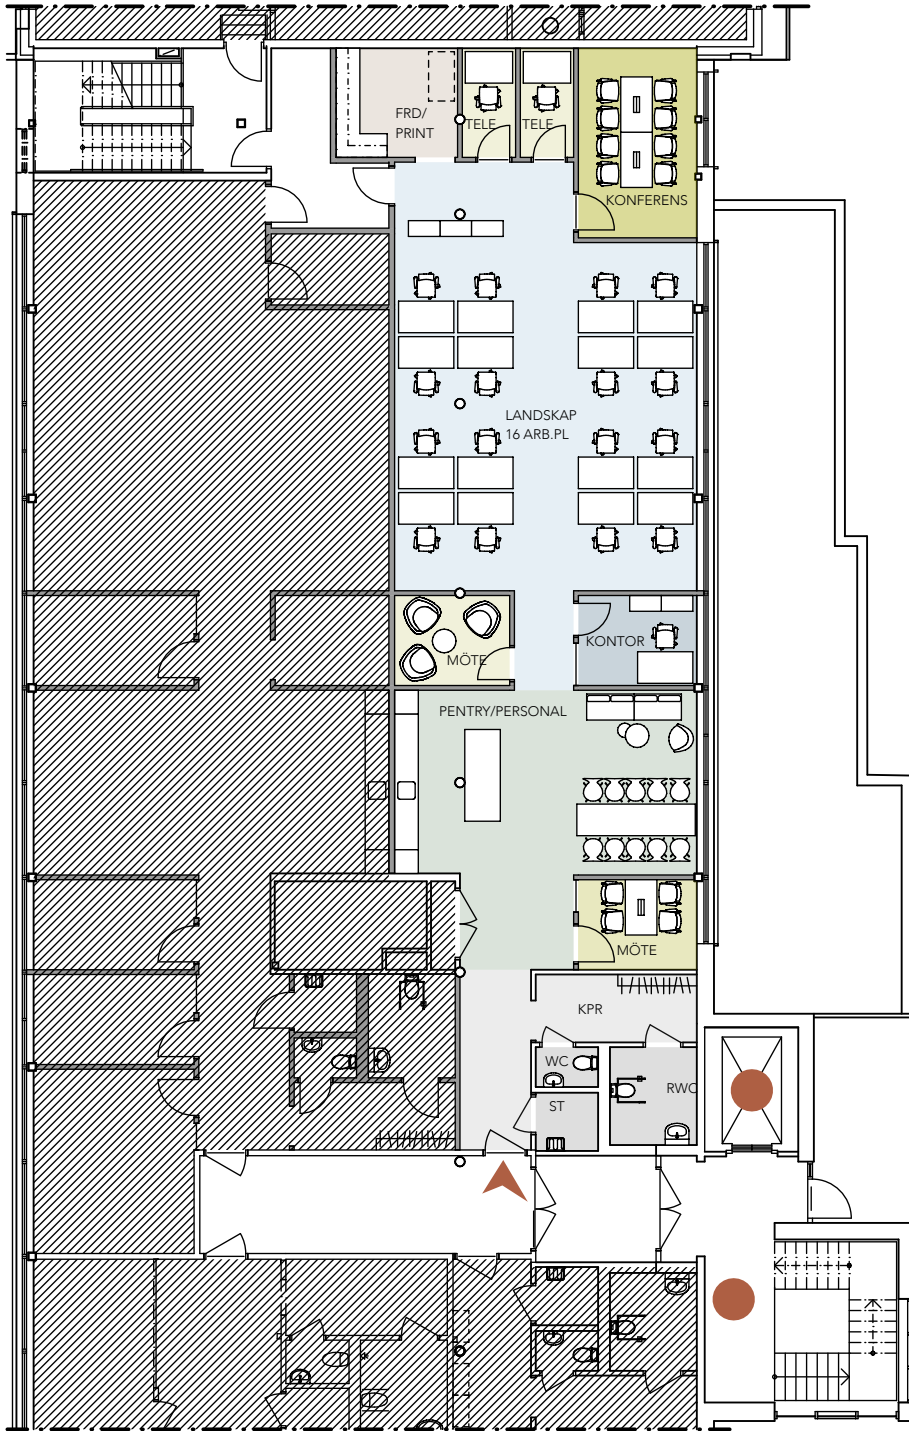



0 1 5 10 meter

Wihlborgs

I de flesta fall kan vi anpassa våra lokaler helt efter våra blivande hyresgästers verksamhet och behov. Ta kontakt med oss så ser vi vad denna lokal har för möjlighet för en eventuell anpassning.

Per Albin Hanssons Väg 41

Fastighet: Kv Forskaren 1, Malmö
 Adress: Per Albin Hanssons Väg 41
 Lokalyta: ca 206 kvm
 Våning: 2 av 4
 Antal arbetsplatser: 17 st

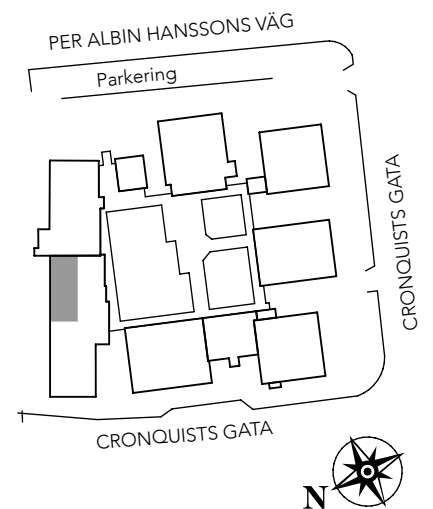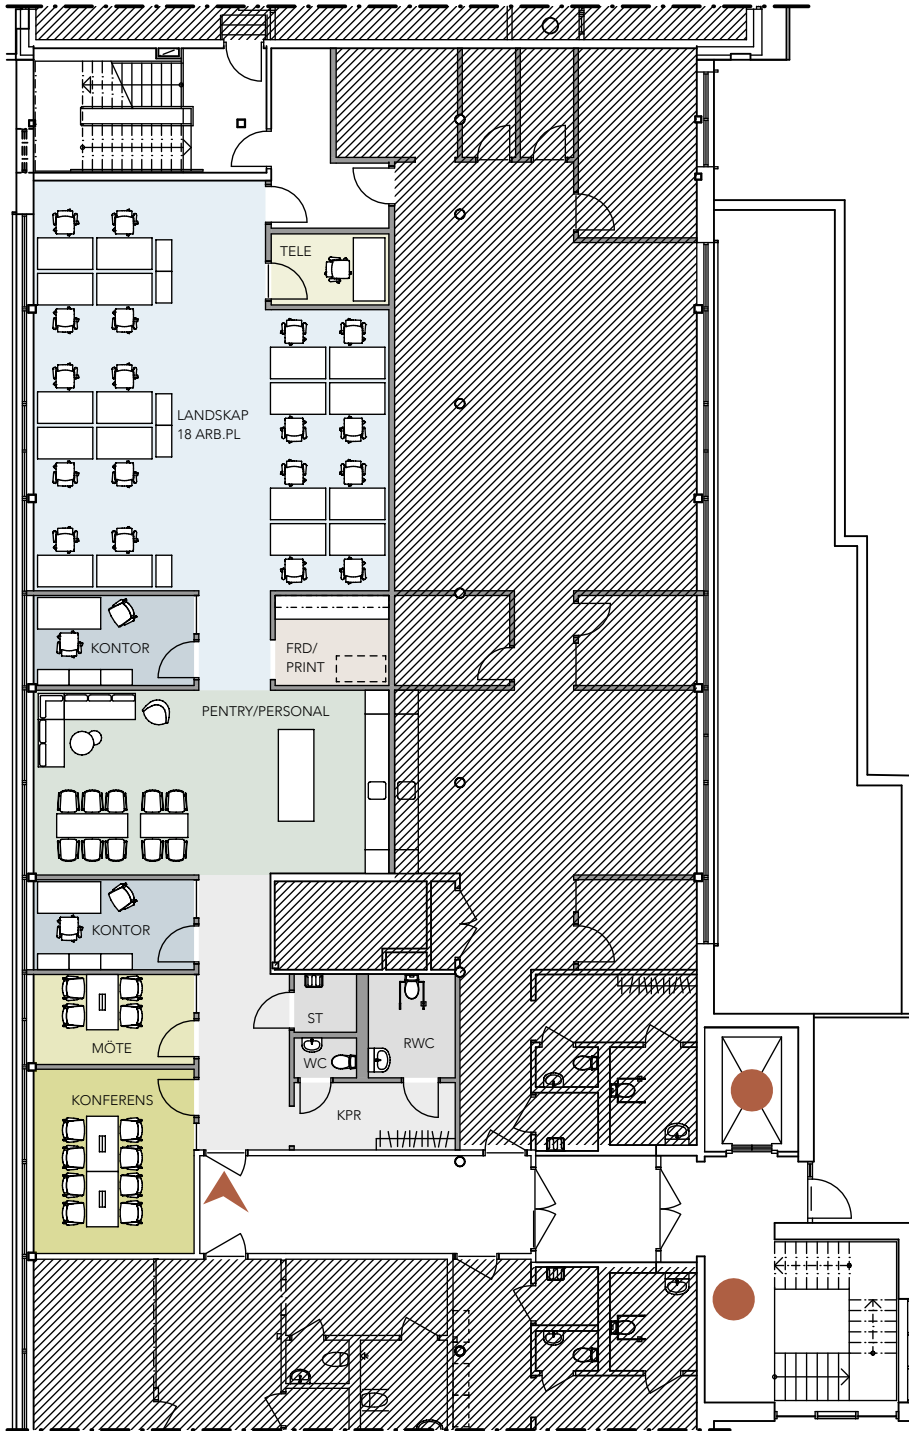

0 1 5 10 meter



I de flesta fall kan vi anpassa våra lokaler helt efter våra blivande hyresgästers verksamhet och behov. Ta kontakt med oss så ser vi vad denna lokal har för möjlighet för en eventuell anpassning.

Per Albin Hanssons Väg 41

Fastighet:	Kv Forskaren 1, Malmö
Adress	Per Albin Hanssons Väg 41
Lokalyta:	ca 227 kvm
Våning:	2 av 4
Antal arbetsplatser:	19 st