
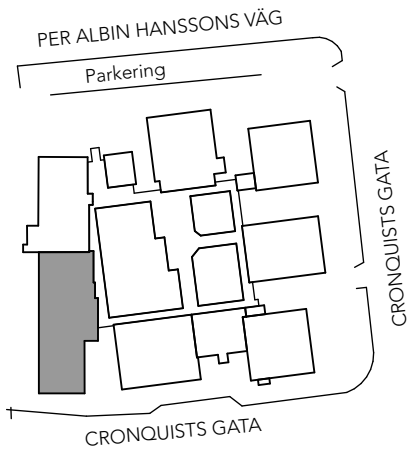


I de flesta fall kan vi anpassa våra lokaler helt efter våra blivande hyresgästers verksamhet och behov. Ta kontakt med oss så ser vi vad denna lokal har för möjlighet för en eventuell anpassning.

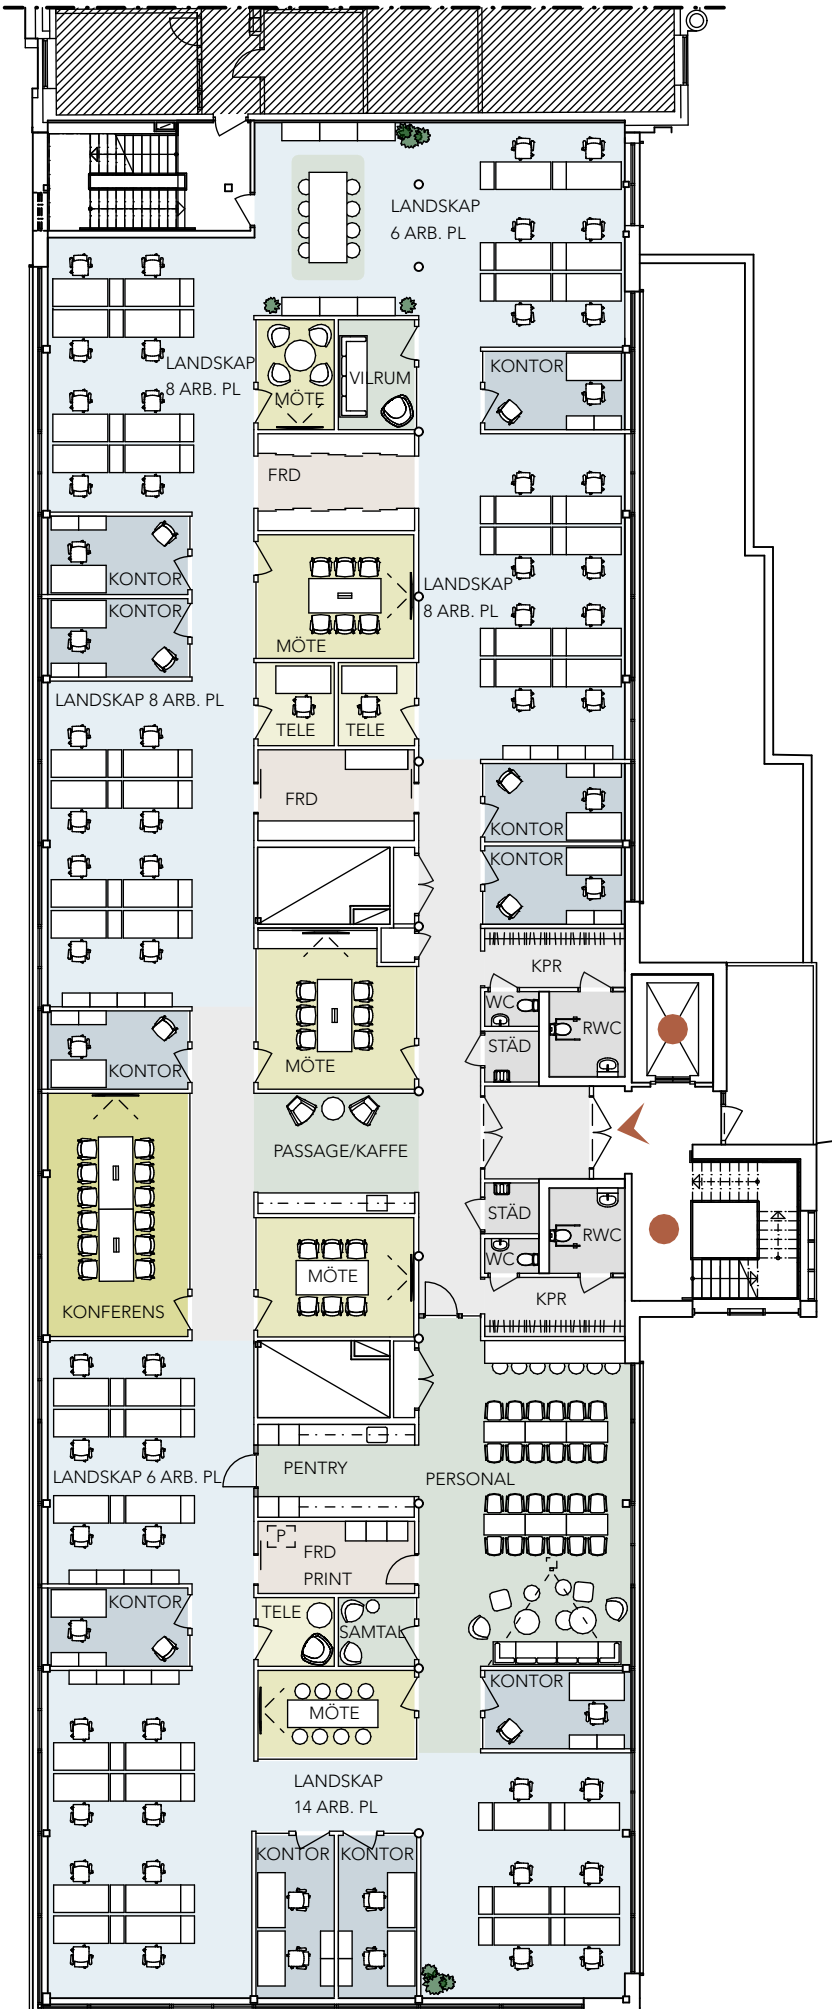

0 1 5 10 meter

## Per Albin Hanssons Väg 41

Fastighet: Kv Forskaren 1, Malmö  
 Adress Per Albin Hanssons Väg 41  
 Lokalyta: ca 897 kvm  
 Våning: 3 av 4  
 Antal arbetsplatser: 62 st