


PLAN 1


0 1 5 10 15 20 meter

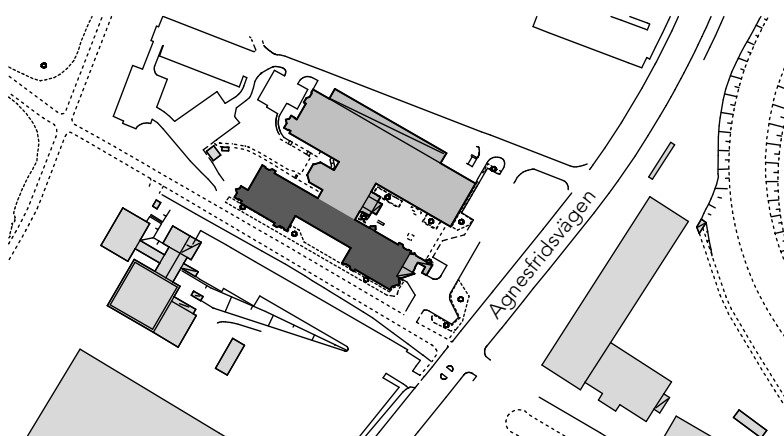

Agnesfridsvägen 113A


Fastighet: Kv Rosengård 130:403
Adress Agnesfridsvägen 113A, Malmö
Lokalyta: **470** av ca 2 621 kvm
Våning: **1, 2 & 3** av 3
Antal arbetsplatser: **51** av 174 st

I de flesta fall kan vi anpassa våra lokaler helt efter våra blivande hyresgästers verksamhet och behov. Ta kontakt med oss så ser vi vad denna lokal har för möjlighet för en eventuell anpassning.

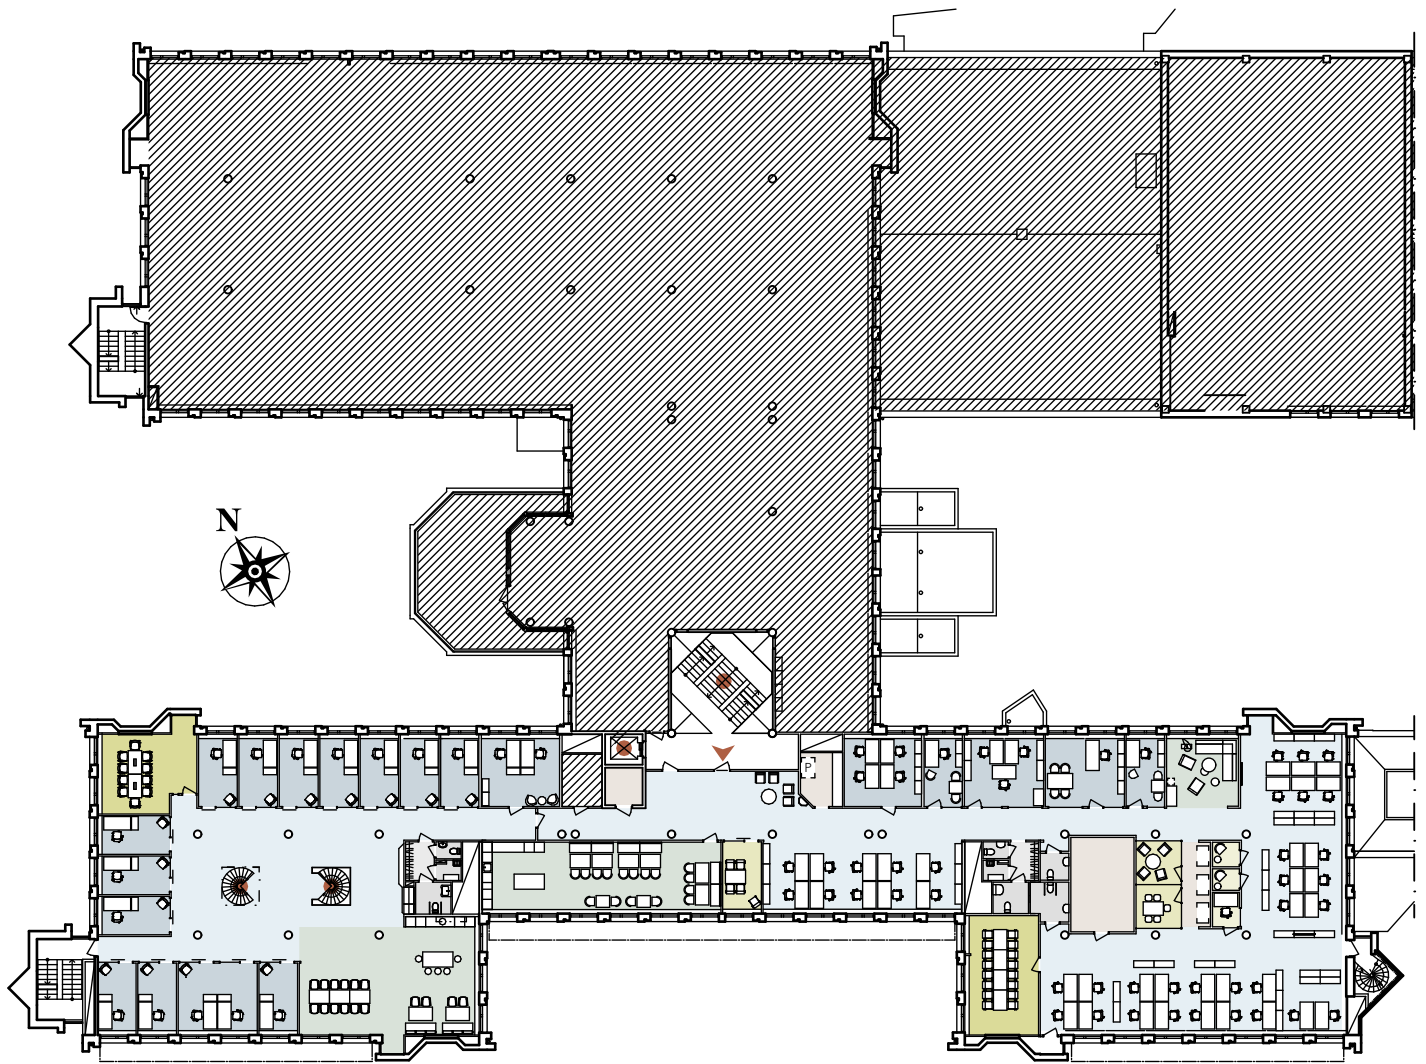

PLAN 2

0 1 5 10 15 20 meter

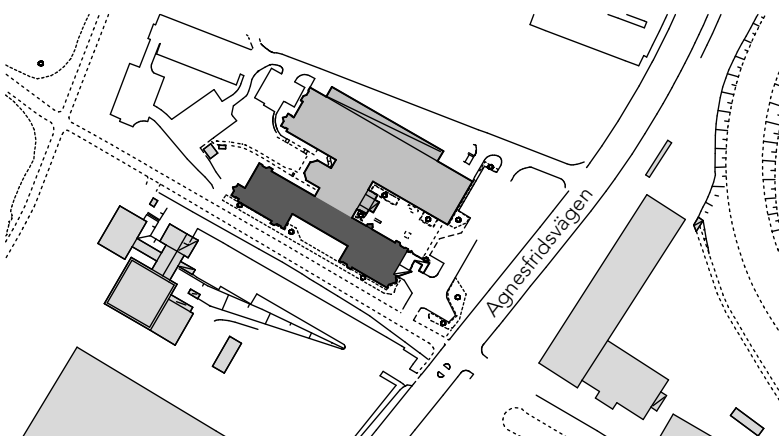


Agnesfridsvägen 113A

Fastighet: Kv Rosengård 130:403
Adress Agnesfridsvägen 113A, Malmö
Lokalyta: **1 073** av ca 2 621 kvm
Våning: 1, 2 & 3 av 3
Antal arbetsplatser: **65** av 174 st


I de flesta fall kan vi anpassa våra lokaler helt efter våra blivande hyresgästers verksamhet och behov. Ta kontakt med oss så ser vi vad denna lokal har för möjlighet för en eventuell anpassning.

 **Wihlborgs**

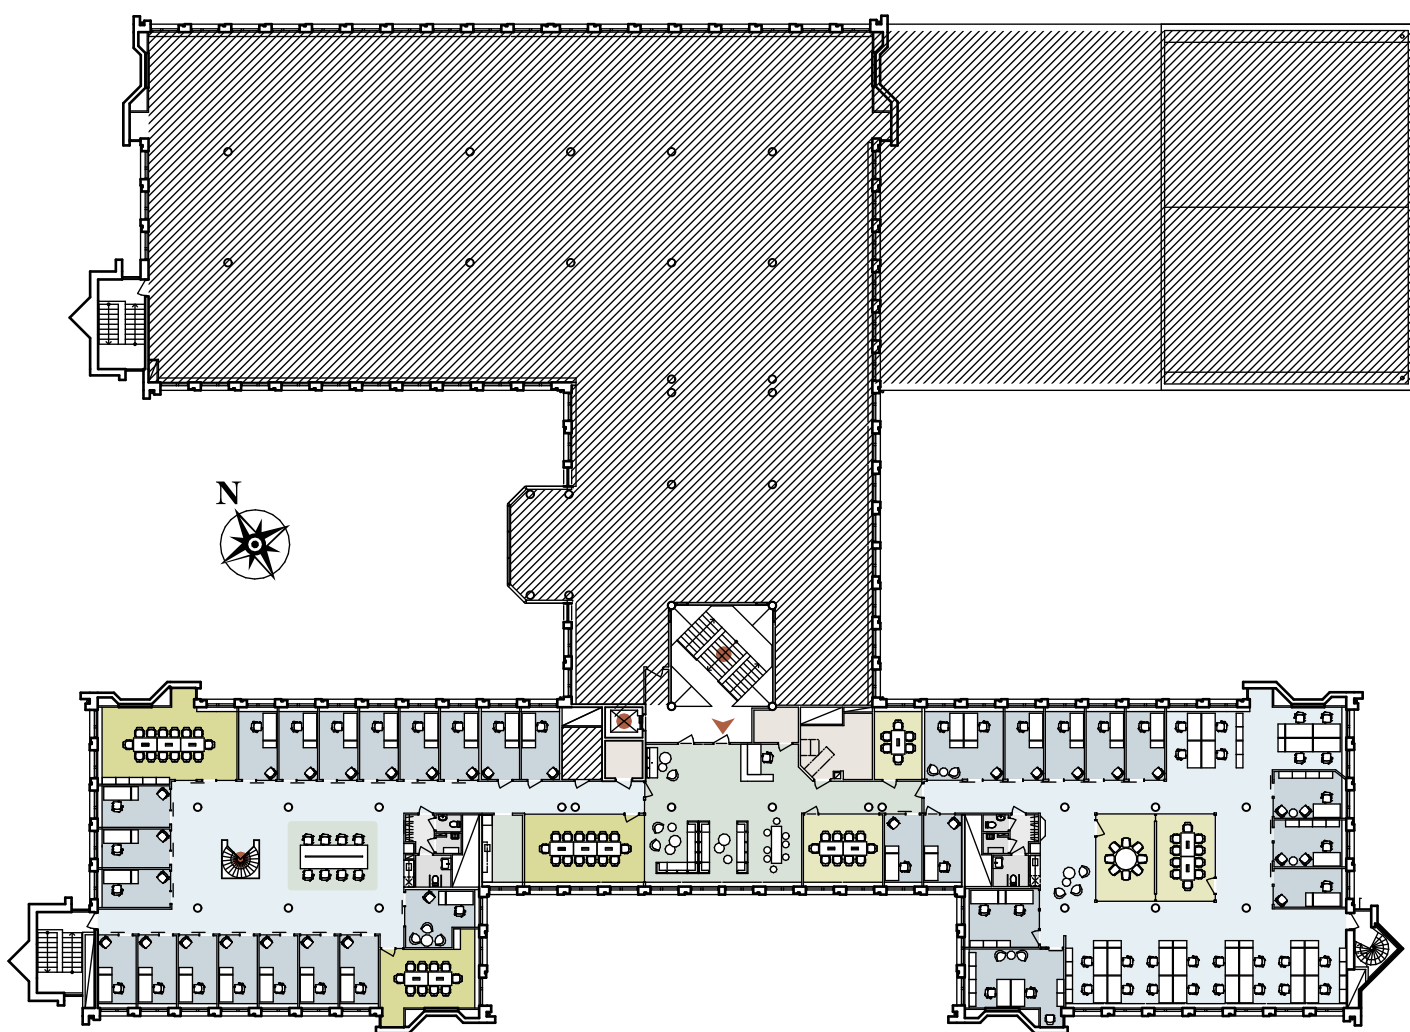

PLAN 3

0 1 5 10 15 20 meter

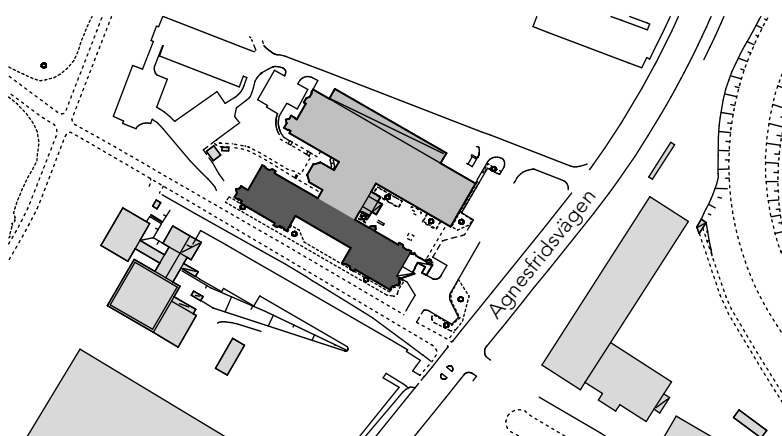

Agnesfridsvägen 113A

Fastighet: Kv Rosengård 130:403
Adress Agnesfridsvägen 113A, Malmö
Lokalyta: **1 079** av ca 2 621 kvm
Våning: 1, 2 & **3** av 3
Antal arbetsplatser: **58** av 174 st

I de flesta fall kan vi anpassa våra lokaler helt efter våra blivande hyresgästers verksamhet och behov. Ta kontakt med oss så ser vi vad denna lokal har för möjlighet för en eventuell anpassning.