


PLAN 8 av 6, 7 & 8


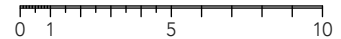


Drottningtorget 14


Fastighet: Kv Österport 7
 Adress Drottningtorget 14, Malmö
 Lokalyta: ca **666** kvm av totalt 2 940 kvm
 Våning: **8** av 6, 7 & 8
 Antal arbetsplatser: **50** st av totalt 234 st

 **Wihlborgs**

I de flesta fall kan vi anpassa våra lokaler helt efter våra blivande hyresgästers verksamhet och behov. Ta kontakt med oss så ser vi vad denna lokal har för möjlighet för en eventuell anpassning.

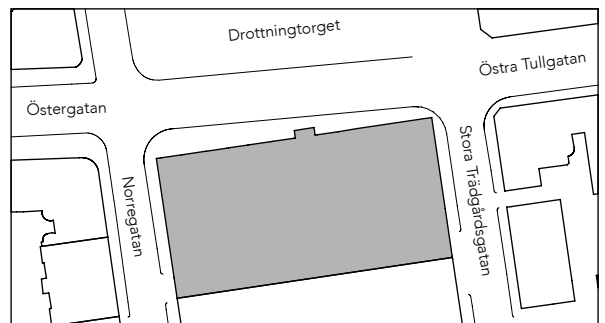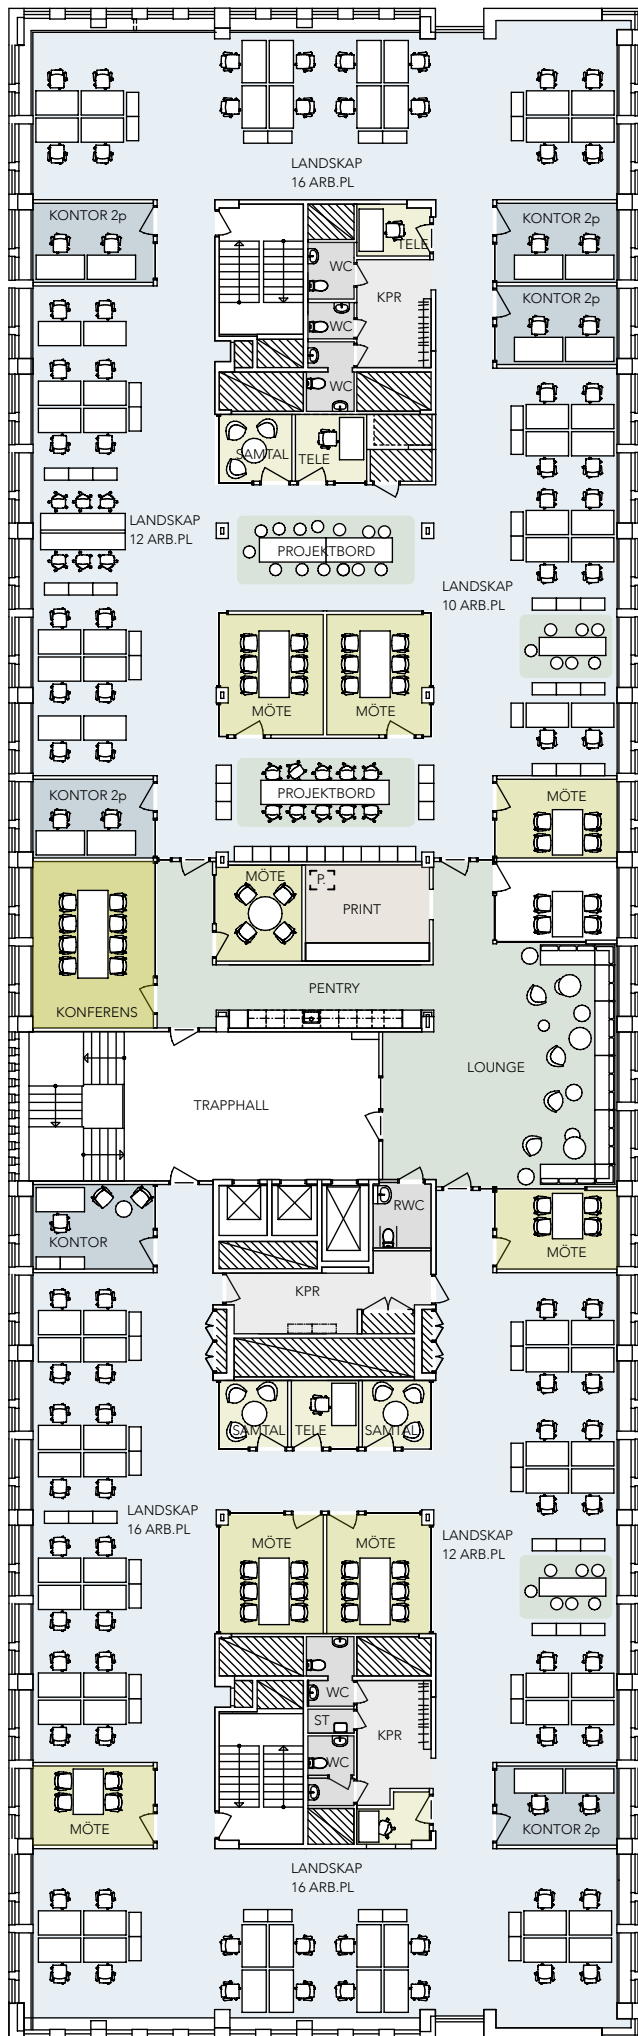

PLAN 8 av 6, 7 & 8


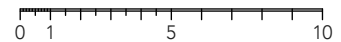


Drottningtorget 14


Fastighet: Kv Österport 7
 Adress Drottningtorget 14, Malmö
 Lokalyta: ca **1 137** kvm av totalt 2 940 kvm
 Våning: **7** av 6, 7 & 8
 Antal arbetsplatser: **93** st av totalt 234 st



I de flesta fall kan vi anpassa våra lokaler helt efter våra blivande hyresgästers verksamhet och behov. Ta kontakt med oss så ser vi vad denna lokal har för möjlighet för en eventuell anpassning.

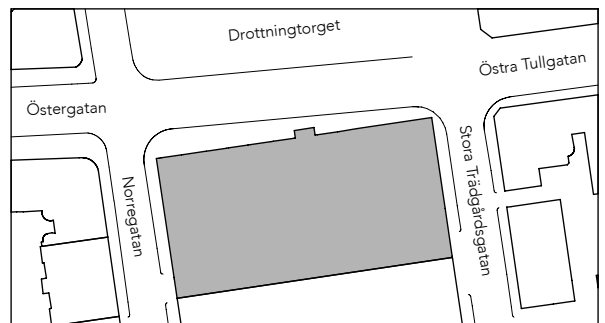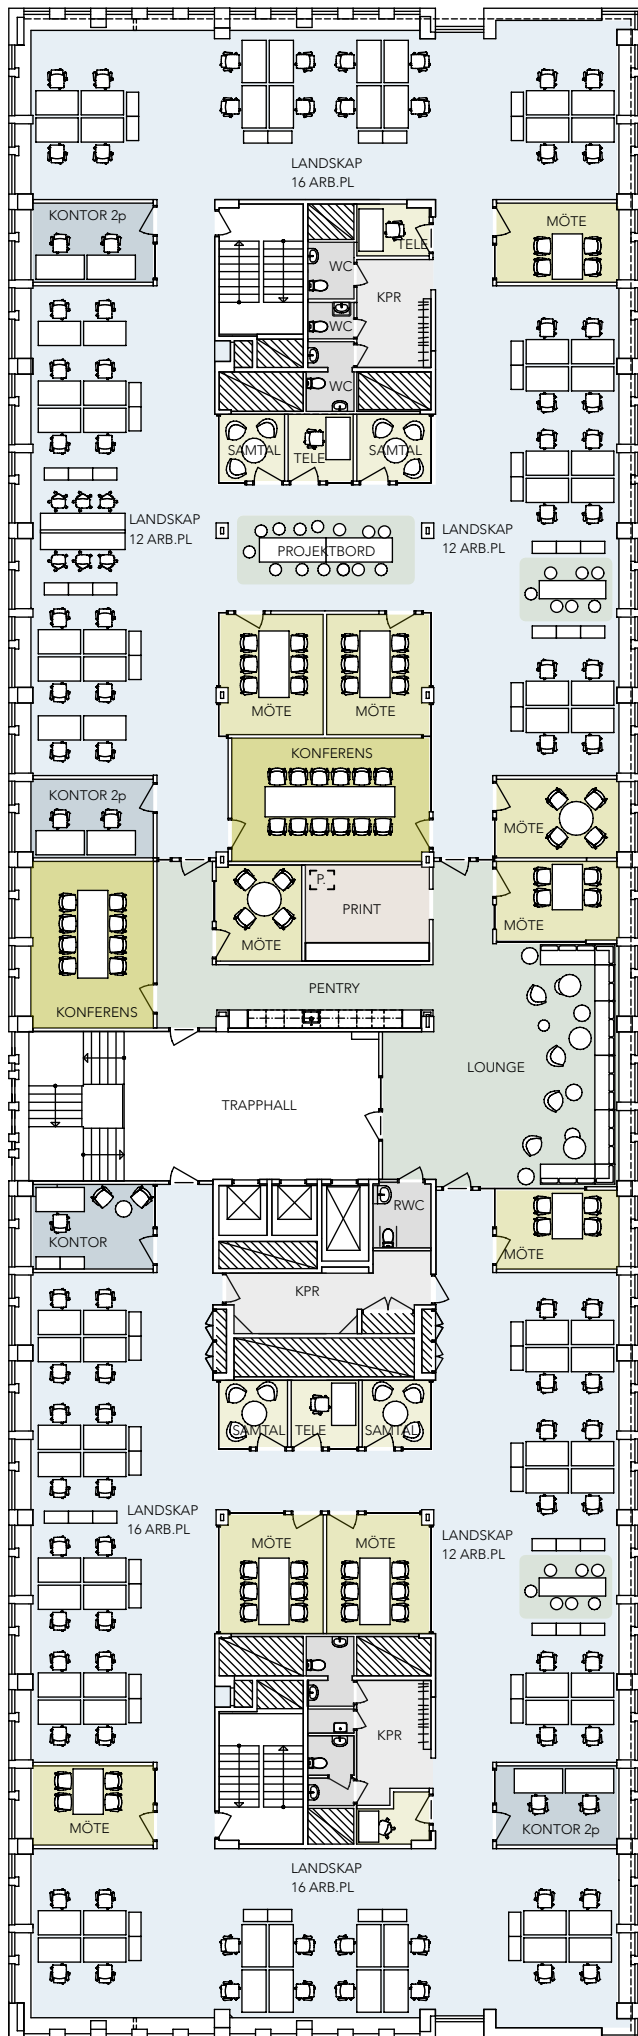

PLAN 8 av 6, 7 & 8

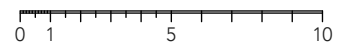

Drottningtorget 14

Fastighet: Kv Österport 7
 Adress Drottningtorget 14, Malmö
 Lokalyta: ca **1 137** kvm av totalt 2 940 kvm
 Våning: **6** av 6, 7 & 8
 Antal arbetsplatser: **91** st av totalt 234 st



I de flesta fall kan vi anpassa våra lokaler helt efter våra blivande hyresgästers verksamhet och behov. Ta kontakt med oss så ser vi vad denna lokal har för möjlighet för en eventuell anpassning.