


# C1301

1990 m<sup>2</sup>

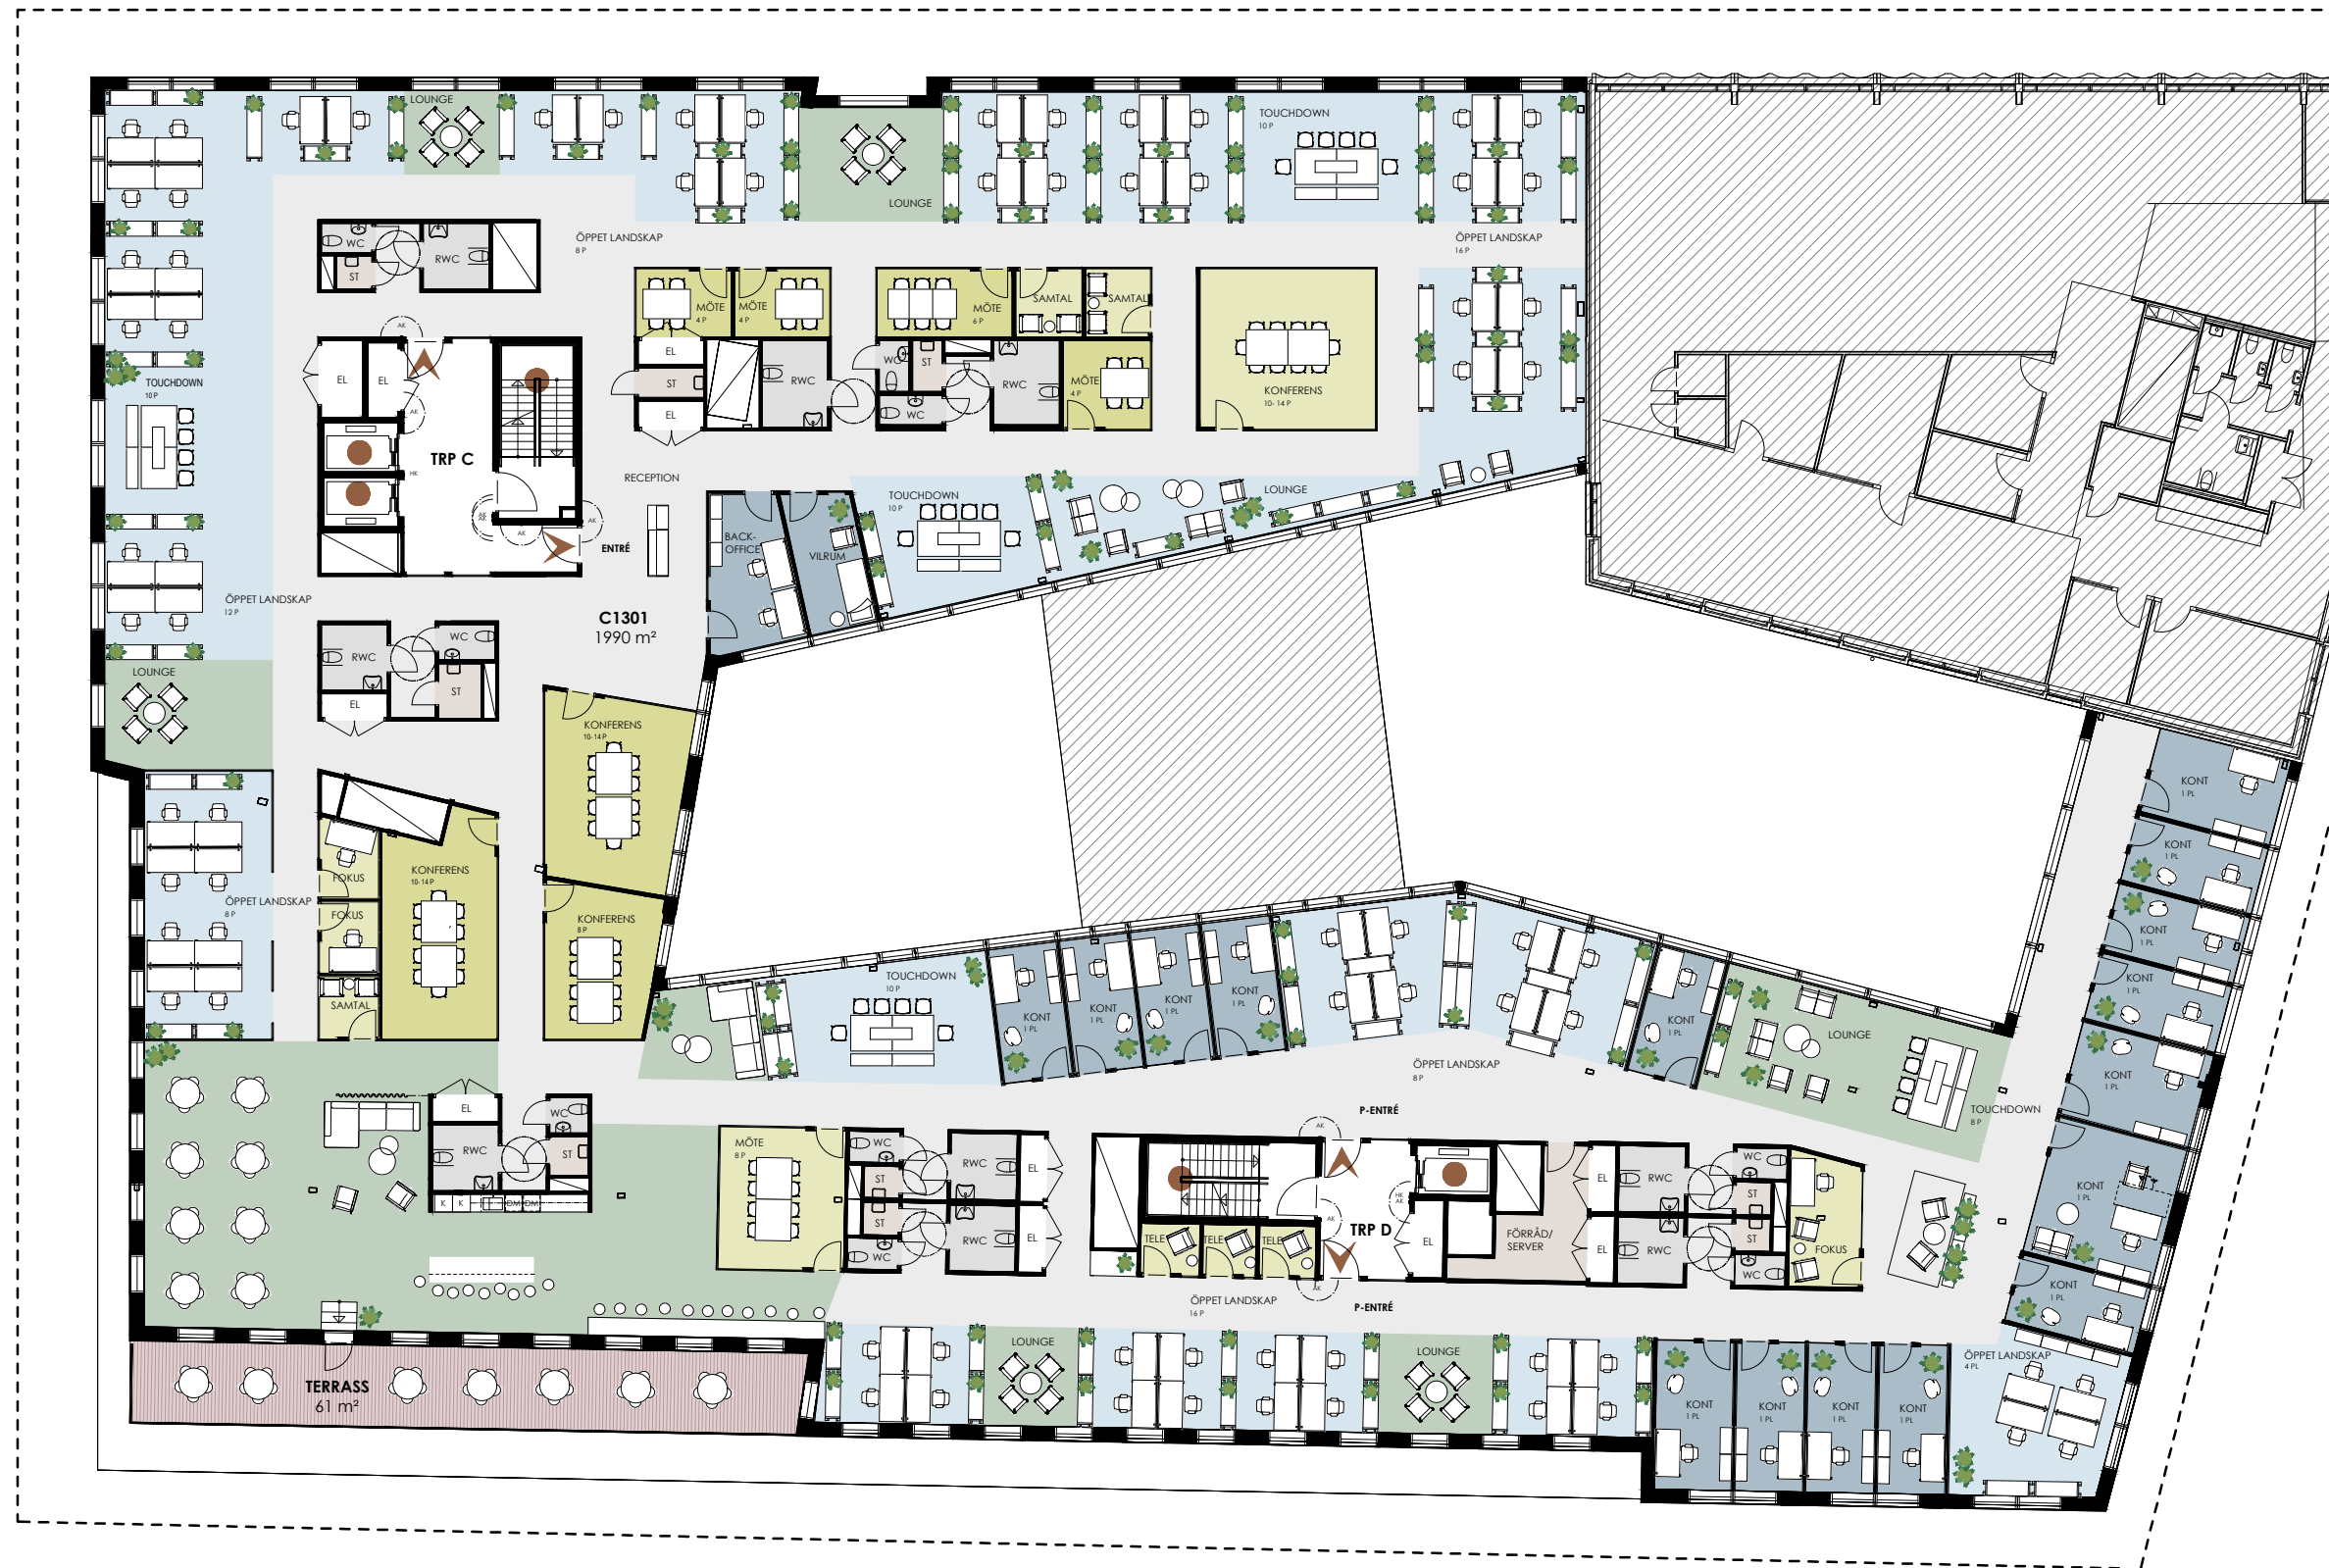

## UTHYRINGSPLAN / HYRESGÄSTANPASSNING


TEKNISKA LÖSNINGAR ÄR FORTFARANDE UNDER  
UTREDNING OCH KAN KOMMA ATT PÅVERKA SLUTLIG  
UNDERTAKSHÖJD OCH PLANLÖSNING.

SKALA 1:200 (A3-format) METER


## INFORMATION

LOKAL: C1301  
PLAN: PLAN 13  
LOA: 1990 m<sup>2</sup>

ÖVRIGT:

-  ENTRÉ
-  KOMMUNIKATION

PROJEKT  
KV. POSTHORNET 1,  
LUND  
ORIENTERINGSGRUBB

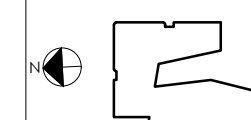

POSTHORNET



FASTIGHETSÄGARE & UTHYRNING

**Wihlborgs**

SHEELVÄGEN 17, 223 70 LUND  
TEL: 046-590 62 00

ARKITEKT  
KAMIKAZE ARKITEKTER AB  
ENGELBREKTSGATAN 7, 211 33 MALMÖ  
TEL: 076-162 60 13