
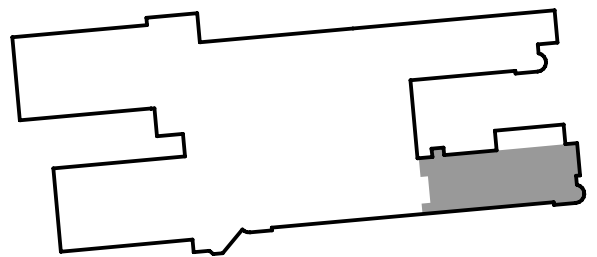
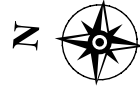


I de flesta fall kan vi anpassa våra lokaler helt efter våra blivande hyresgästers verksamhet och behov. Ta kontakt med oss så ser vi vad denna lokal har för möjlighet för en eventuell anpassning.

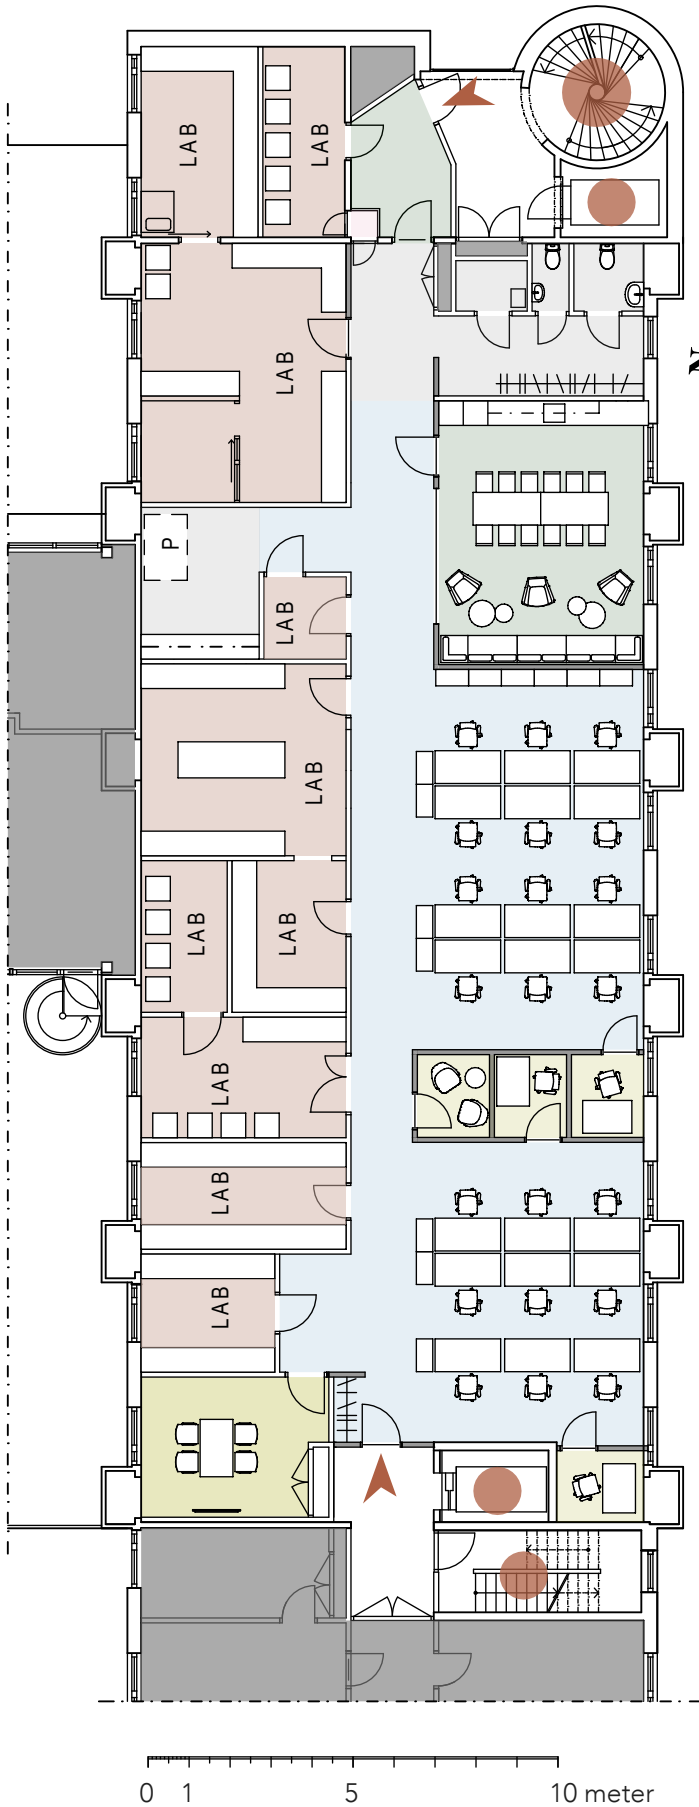

Ideongatan 1A

Fastighet: Kv Syret 8 "GAMMA"
Adress: Ideongatan 1A, Lund
Lokalyta: ca 403 kvm
Våning: 2 av 3
Antal arbetsplatser: 21 st