


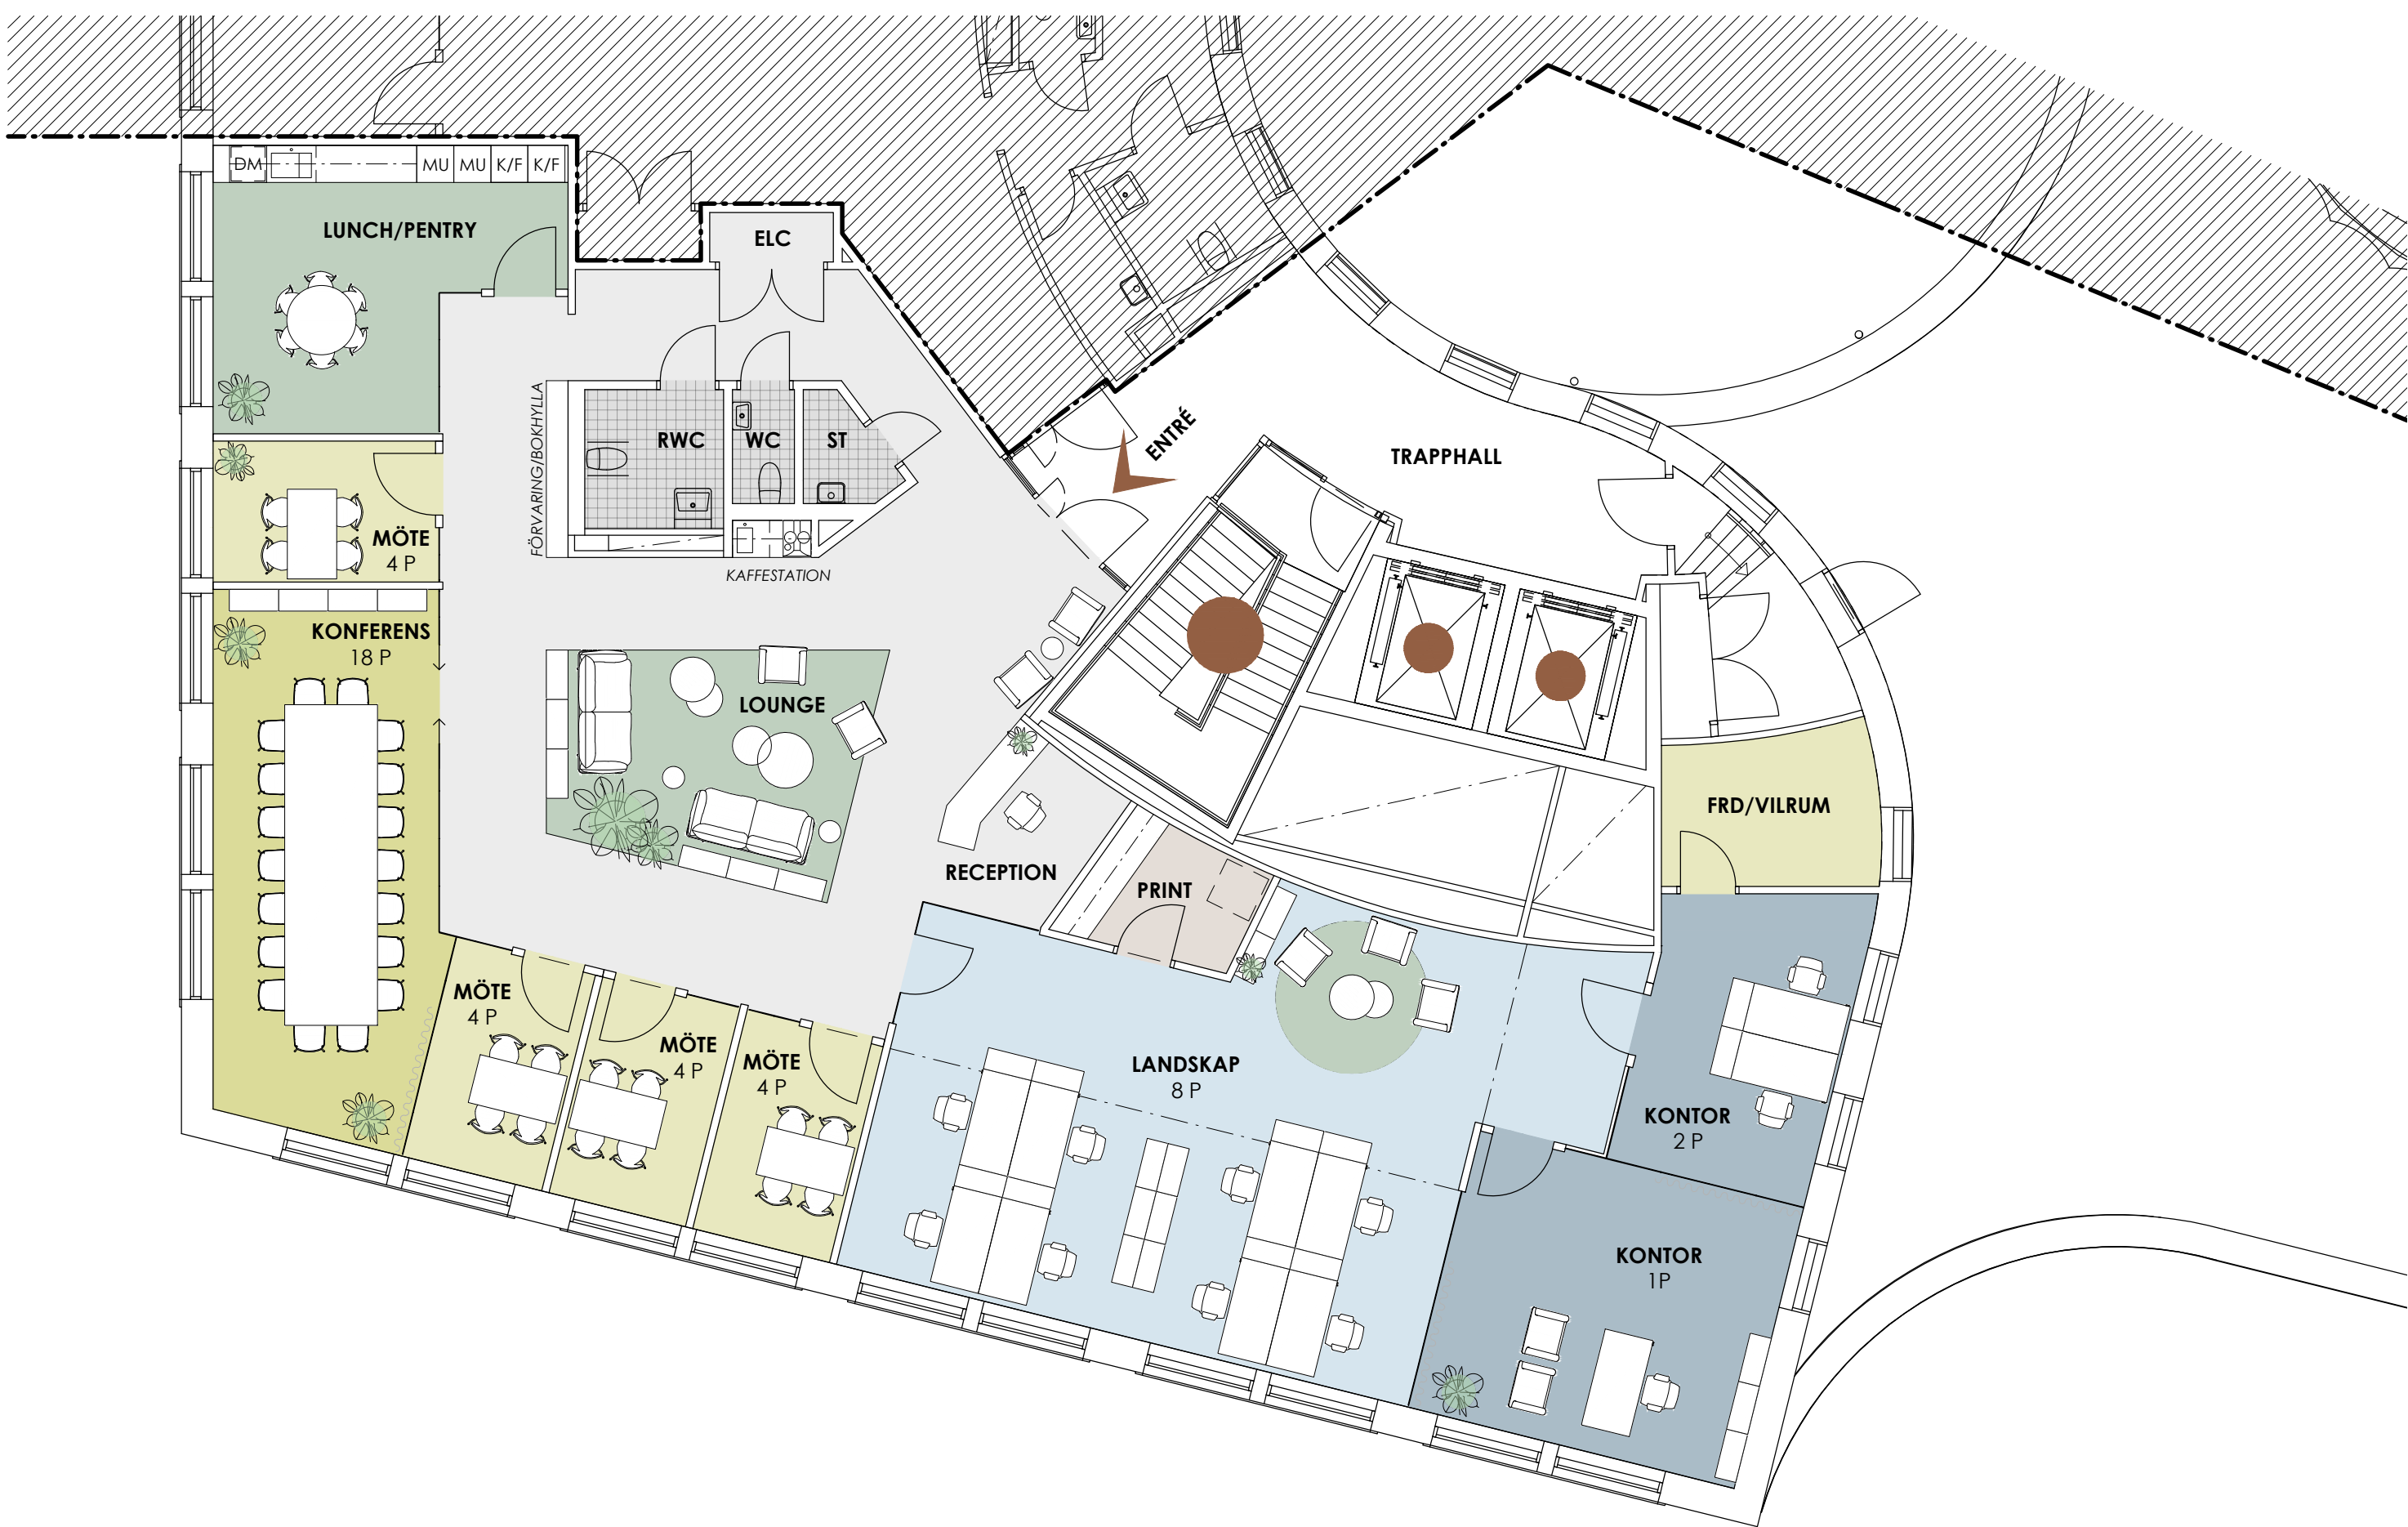

UTHYRINGSPLAN /
HYRESGÄSTANPASSNING

TEKNISKA LÖSNINGAR ÄR FORTFARANDE UNDER
UTREDNING OCH KAN KOMMA ATT PÅVERKA SLUTLIG
UNDERTAKSHÖJD OCH PLANLÖSNING.

SKALA 1:100 (A3-format)
0 1 2 3 4 5
METER

INFORMATION

DATUM: 2025-06-17
LOKAL: DEL AV PLAN 16
YTA: ca: 330 m² (LOA)

ENTRÉ
KOMMUNIKATION

PROJEKT
KV. POSTHORNET 1,
LUND
ORIENTERINGSGRUPP



KV. POSTHORNET

16	
15	
14	
13	
12	
11	
10	

FASTIGHETSÄGARE & UTHYRNING



SCHÉELEVÄGEN 17, 223 70 LUND
TEL: 046-590 62 00

ARKITEKT

KAMIKAZE ARKITEKTER AB
ENGELBREKTSGATAN 7, 211 33 MALMÖ
TEL: 076-162 60 13