


I de flesta fall kan vi anpassa våra lokaler helt efter våra blivande hyresgästers verksamhet och behov. Ta kontakt med oss så ser vi vad denna lokal har för möjlighet för en eventuell anpassning.

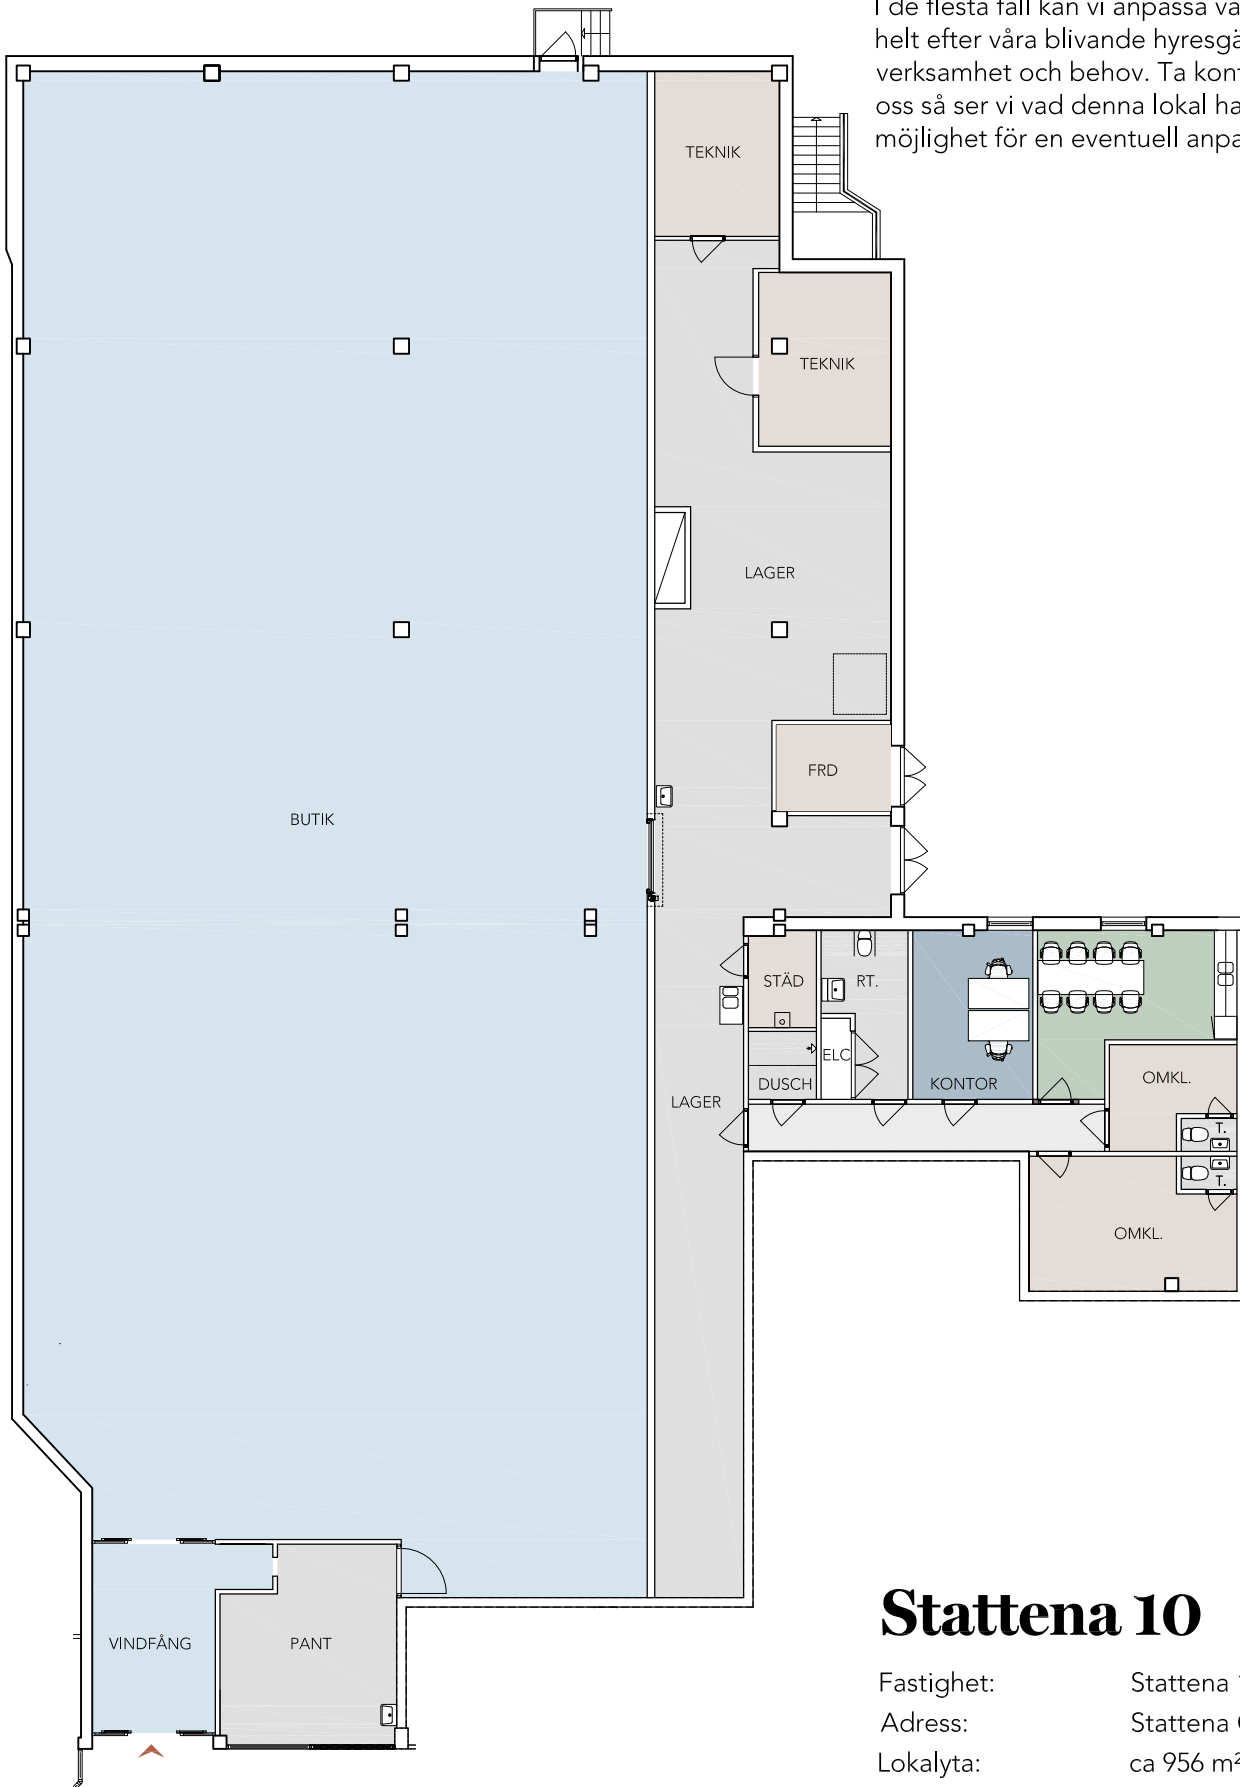

Statten 10

Fastighet: Statten 10
Adress: Statten Centrum 7
Lokalyta: ca 956 m²
Våning: 1
Antal arbetsplatser: -



0 1 10 meter

 **Wihlborgs**