

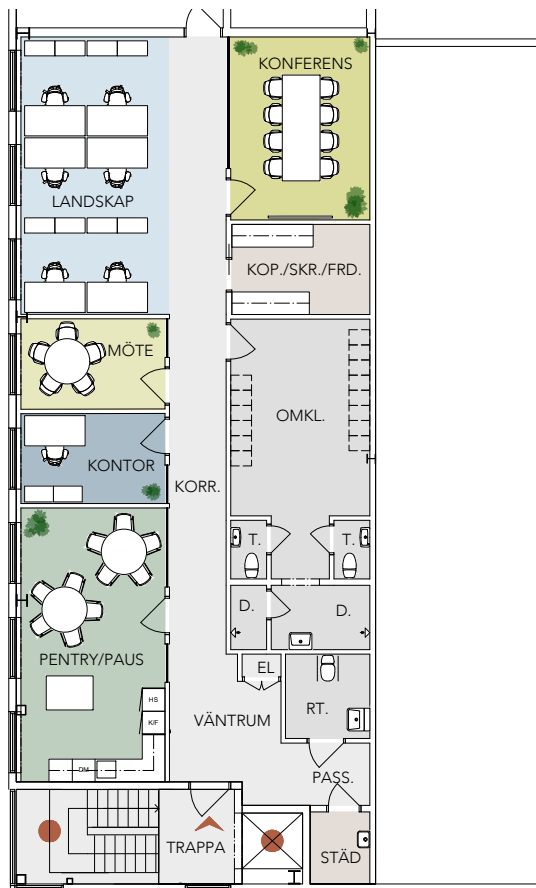


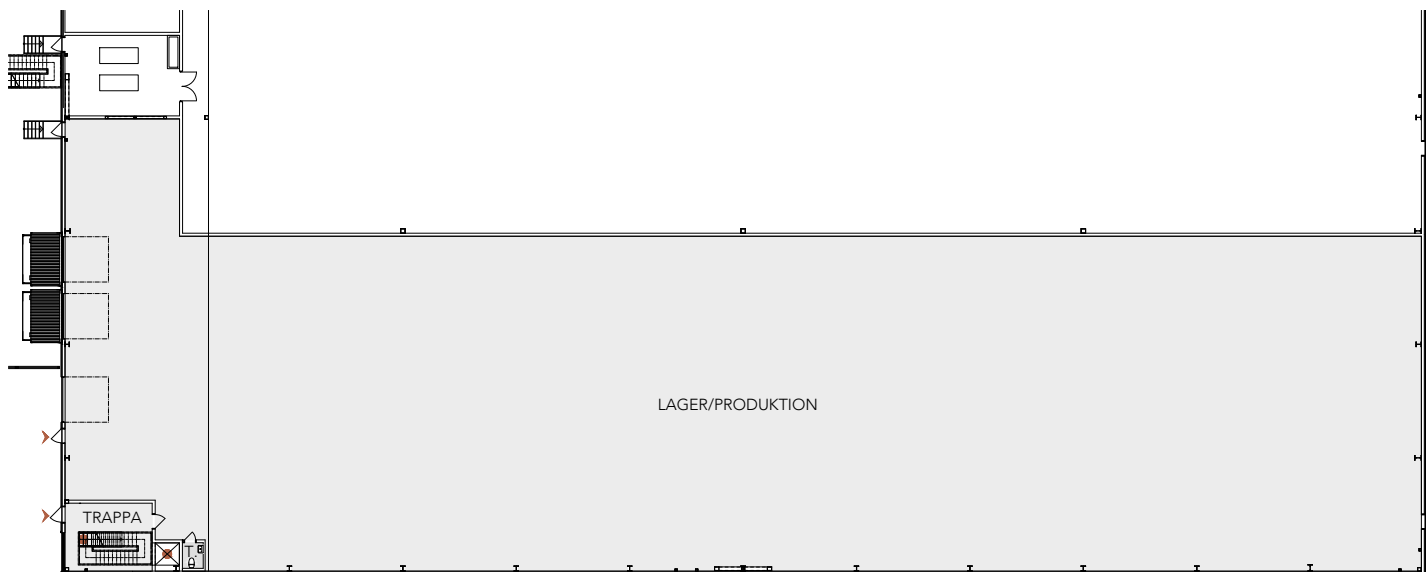

PLAN 11, OVANVÅNING (A4 SKALA 1:200)

ca 203 m²

0 1 5 10 meter

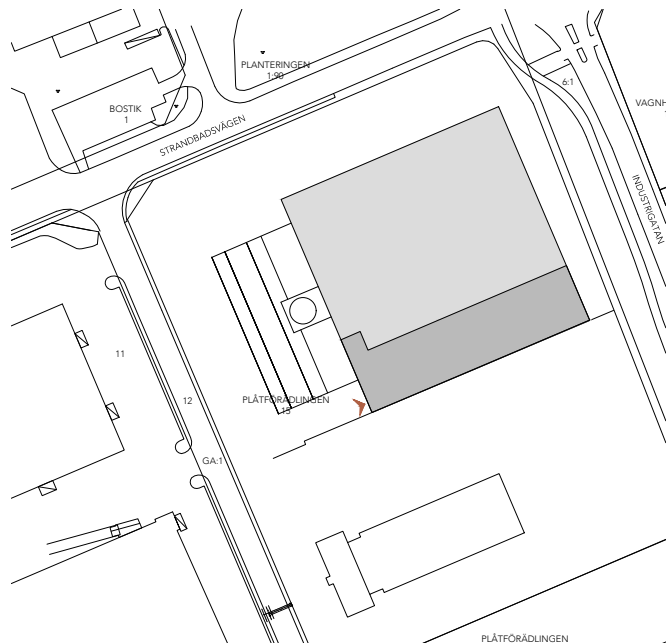

PLAN 10, BOTTENVÅNING (A4 SKALA 1:500)

ca 2047 m²



0 5 10 20 meter

Strandbadsvägen 5B

Fastighet:	Plåtförädlingen 15, Hus B
Adress:	Strandbadsvägen 5B, HBG
Lokalyta:	ca 2 250 m ²
Våning:	1 och 2
Antal arbetsplatser:	7 st

Wihlborgs

230313

I de flesta fall kan vi anpassa våra lokaler helt efter våra blivande hyresgästers verksamhet och behov. Ta kontakt med oss så ser vi vad denna lokal har för möjlighet för en eventuell anpassning.