



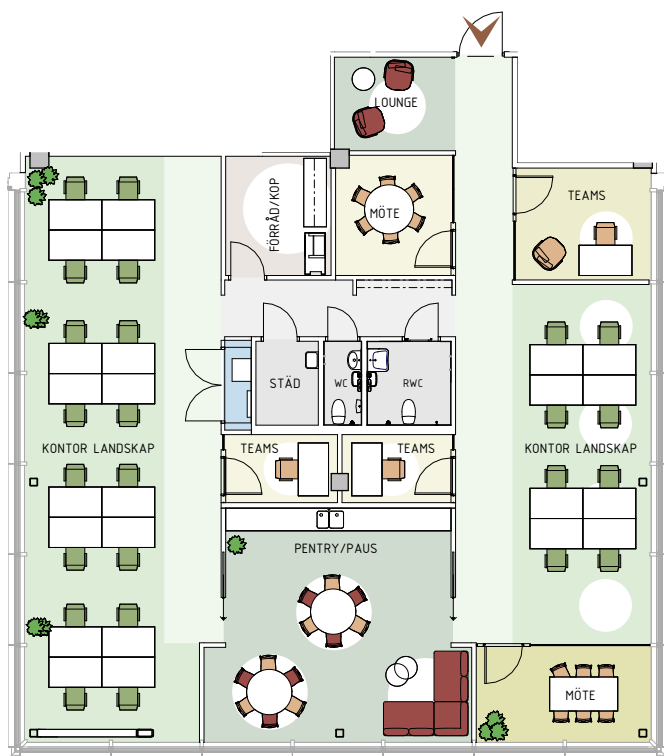

SKALA 1:100 (A3)
0 1 2 5 10
METER

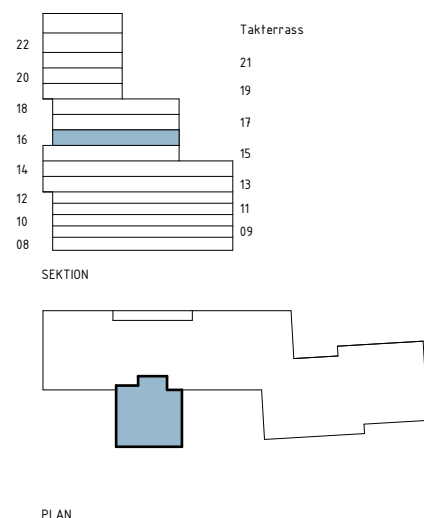

Planlösning

I de flesta fall kan vi anpassa våra lokaler helt efter våra blivande hyresgästers verksamhet och behov. Ta kontakt med oss så ser vi vad denna lokal har för möjlighet för en eventuell anpassning.



Fastighet: Kv Bläckhornet 1

Adress: Pulpetgången , Malmö

Storlek: ca. 268 m²

Våning: 7 av 13

Arbetsplatser: ca. 24 platser

Mötesrum/samtalrum: 3 st.