



AKTUELL LOKAL INVENTERAD OCH
KONTROLLMÄTT PÅ PLATS
I ÖVRIGT UPPRÄTTAD EFTER ÄLDRE
PDF-UNDERLAG VARFÖR VERKLIGA
FÖRHÅLLANDEN KAN AVVIKA NÅGOT

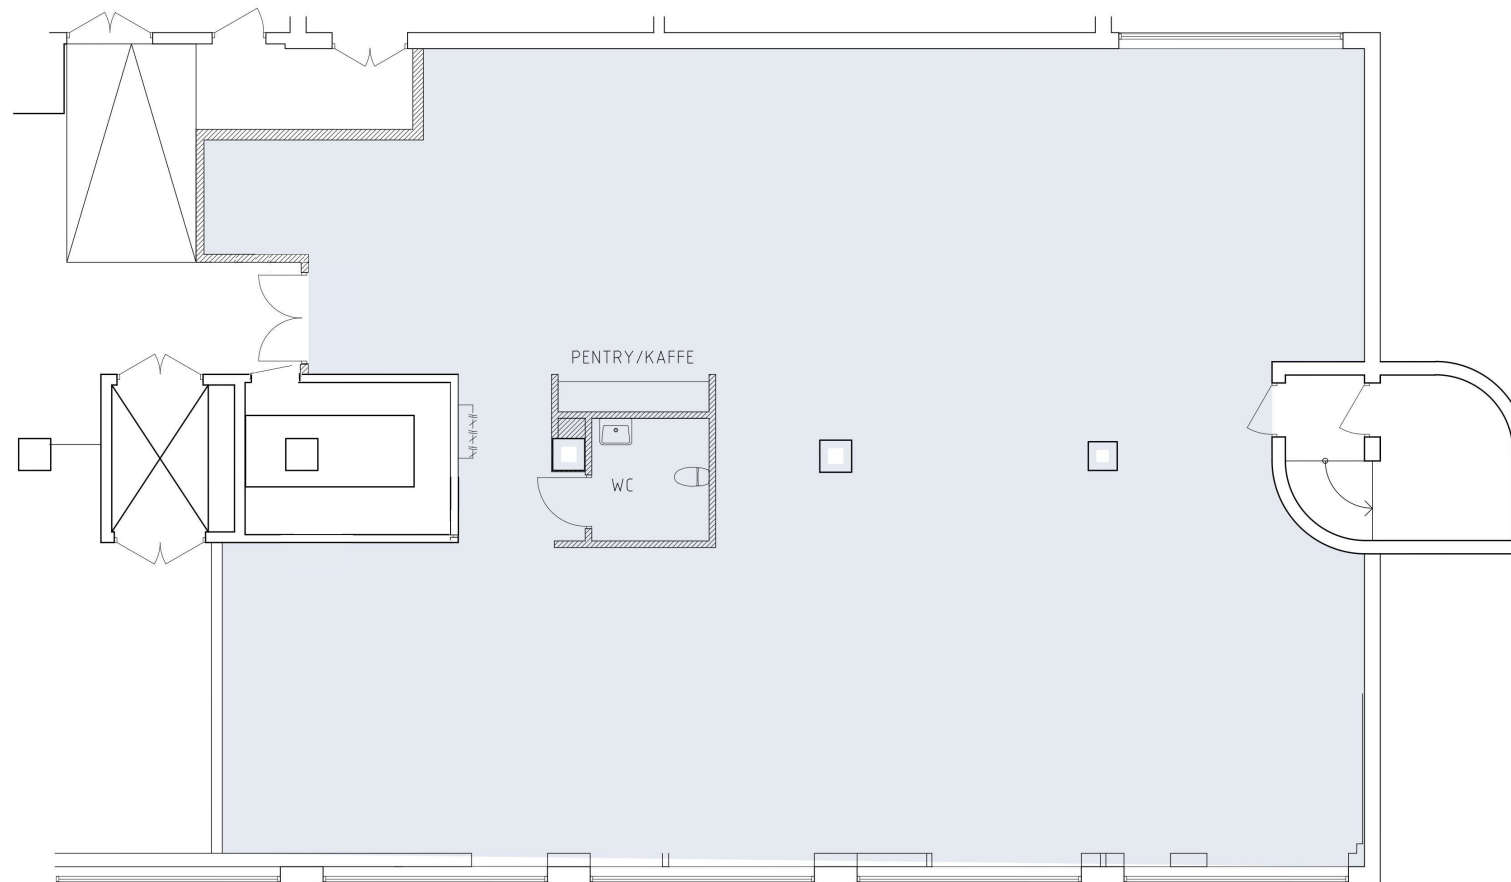

SKALA 1:100

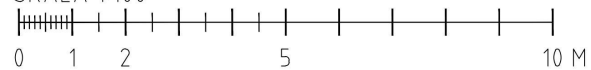

A-SK-2045-06-004

KV MOTSTÅNDET 7, ULVSUNDA
STOCKHOLM

NY LOKAL

SKALA 1:100 (A3)
SKISS 2022-10-26

ARKITEKT
JOHAN HOLKERS

TEL 0709-370870
MAIL johan@holkark.se