


# KUNGSGATAN 42, PLAN 5 TR

ca. 288 kvm

KUNGSGATAN /  
HÖTORGET

APELBERGSGATAN

OLOFSGATAN

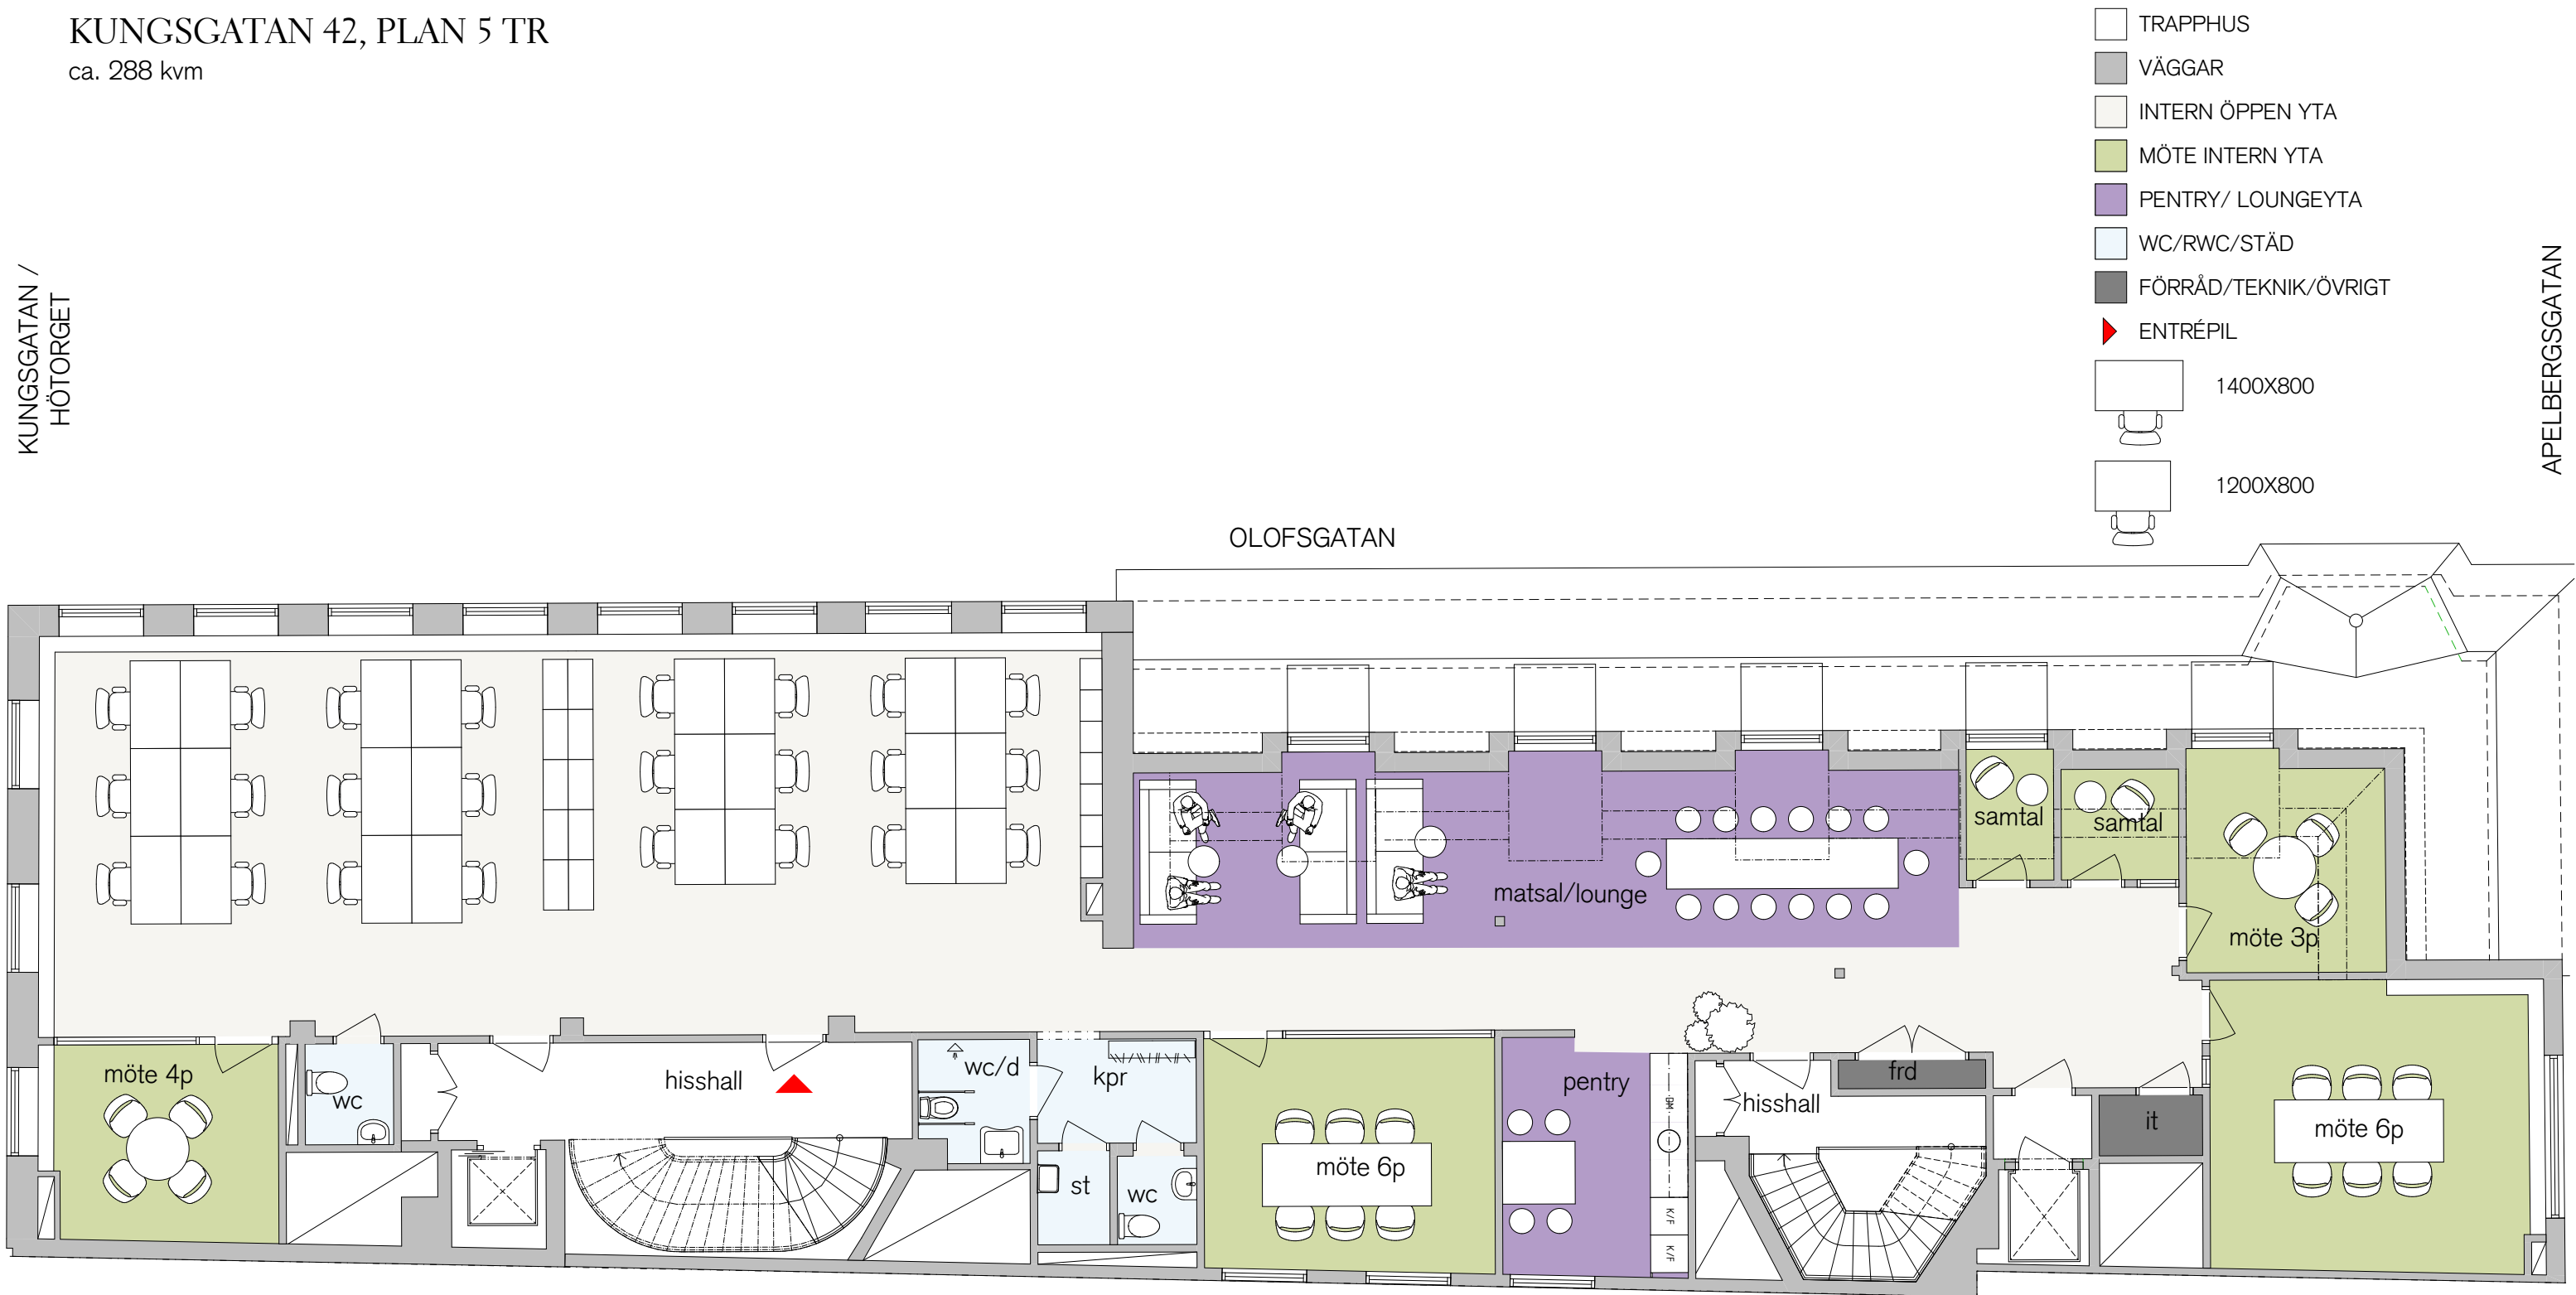

Kv. Hästhuvudet 13  
Marknadsskiss  
24 Arbetsplatser  
Skala 1:100(A3)  
2023-08-21

SKALA 1:100



StudioStockholm  
Arkitektur

HUFVUDSTADEN