


DROTTNINGGATAN 94, GATUPLAN

ca. 192 kvm

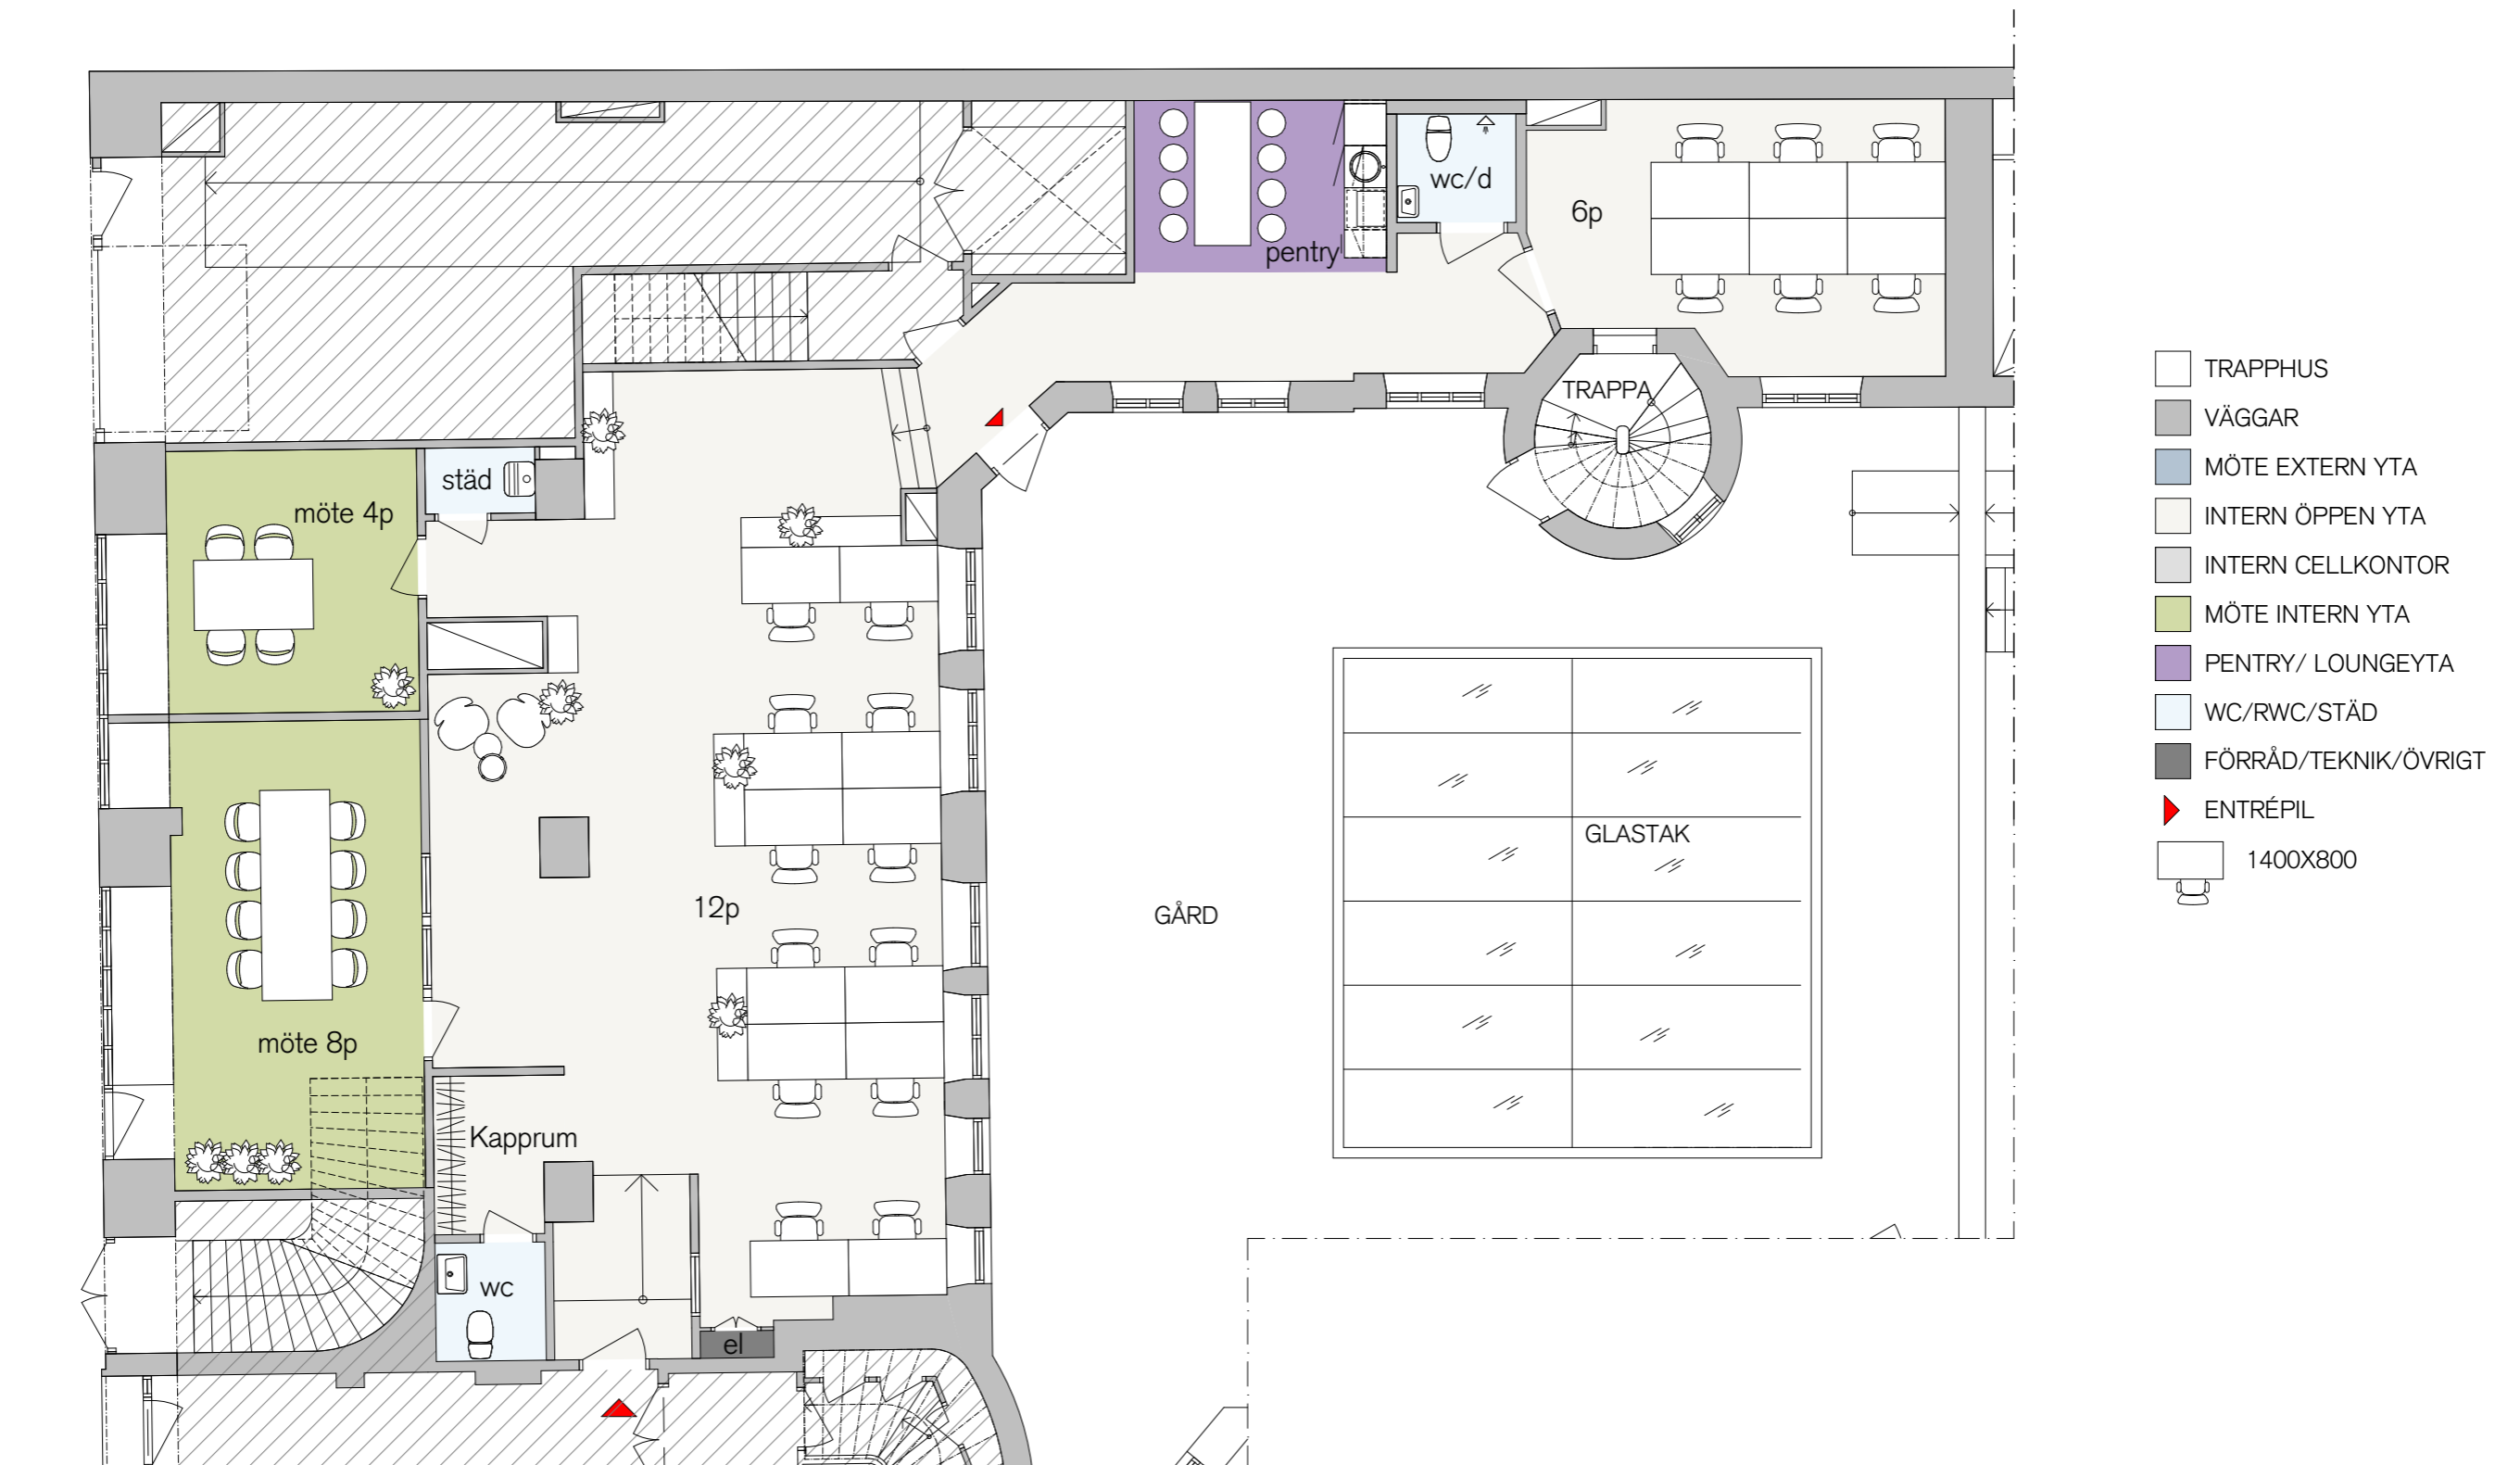


Kv. Grönlandet, Gatuplan
Hyresgästkiss
18 Arbetsplatser
Skala 1:100(A3)
2023-11-23

SKALA 1:100



StudioStockholm
Arkitektur

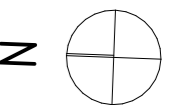

HUFVUDSTADEN