


DROTTNINGGATAN 94

Gatuplan
ca. 192 kvm

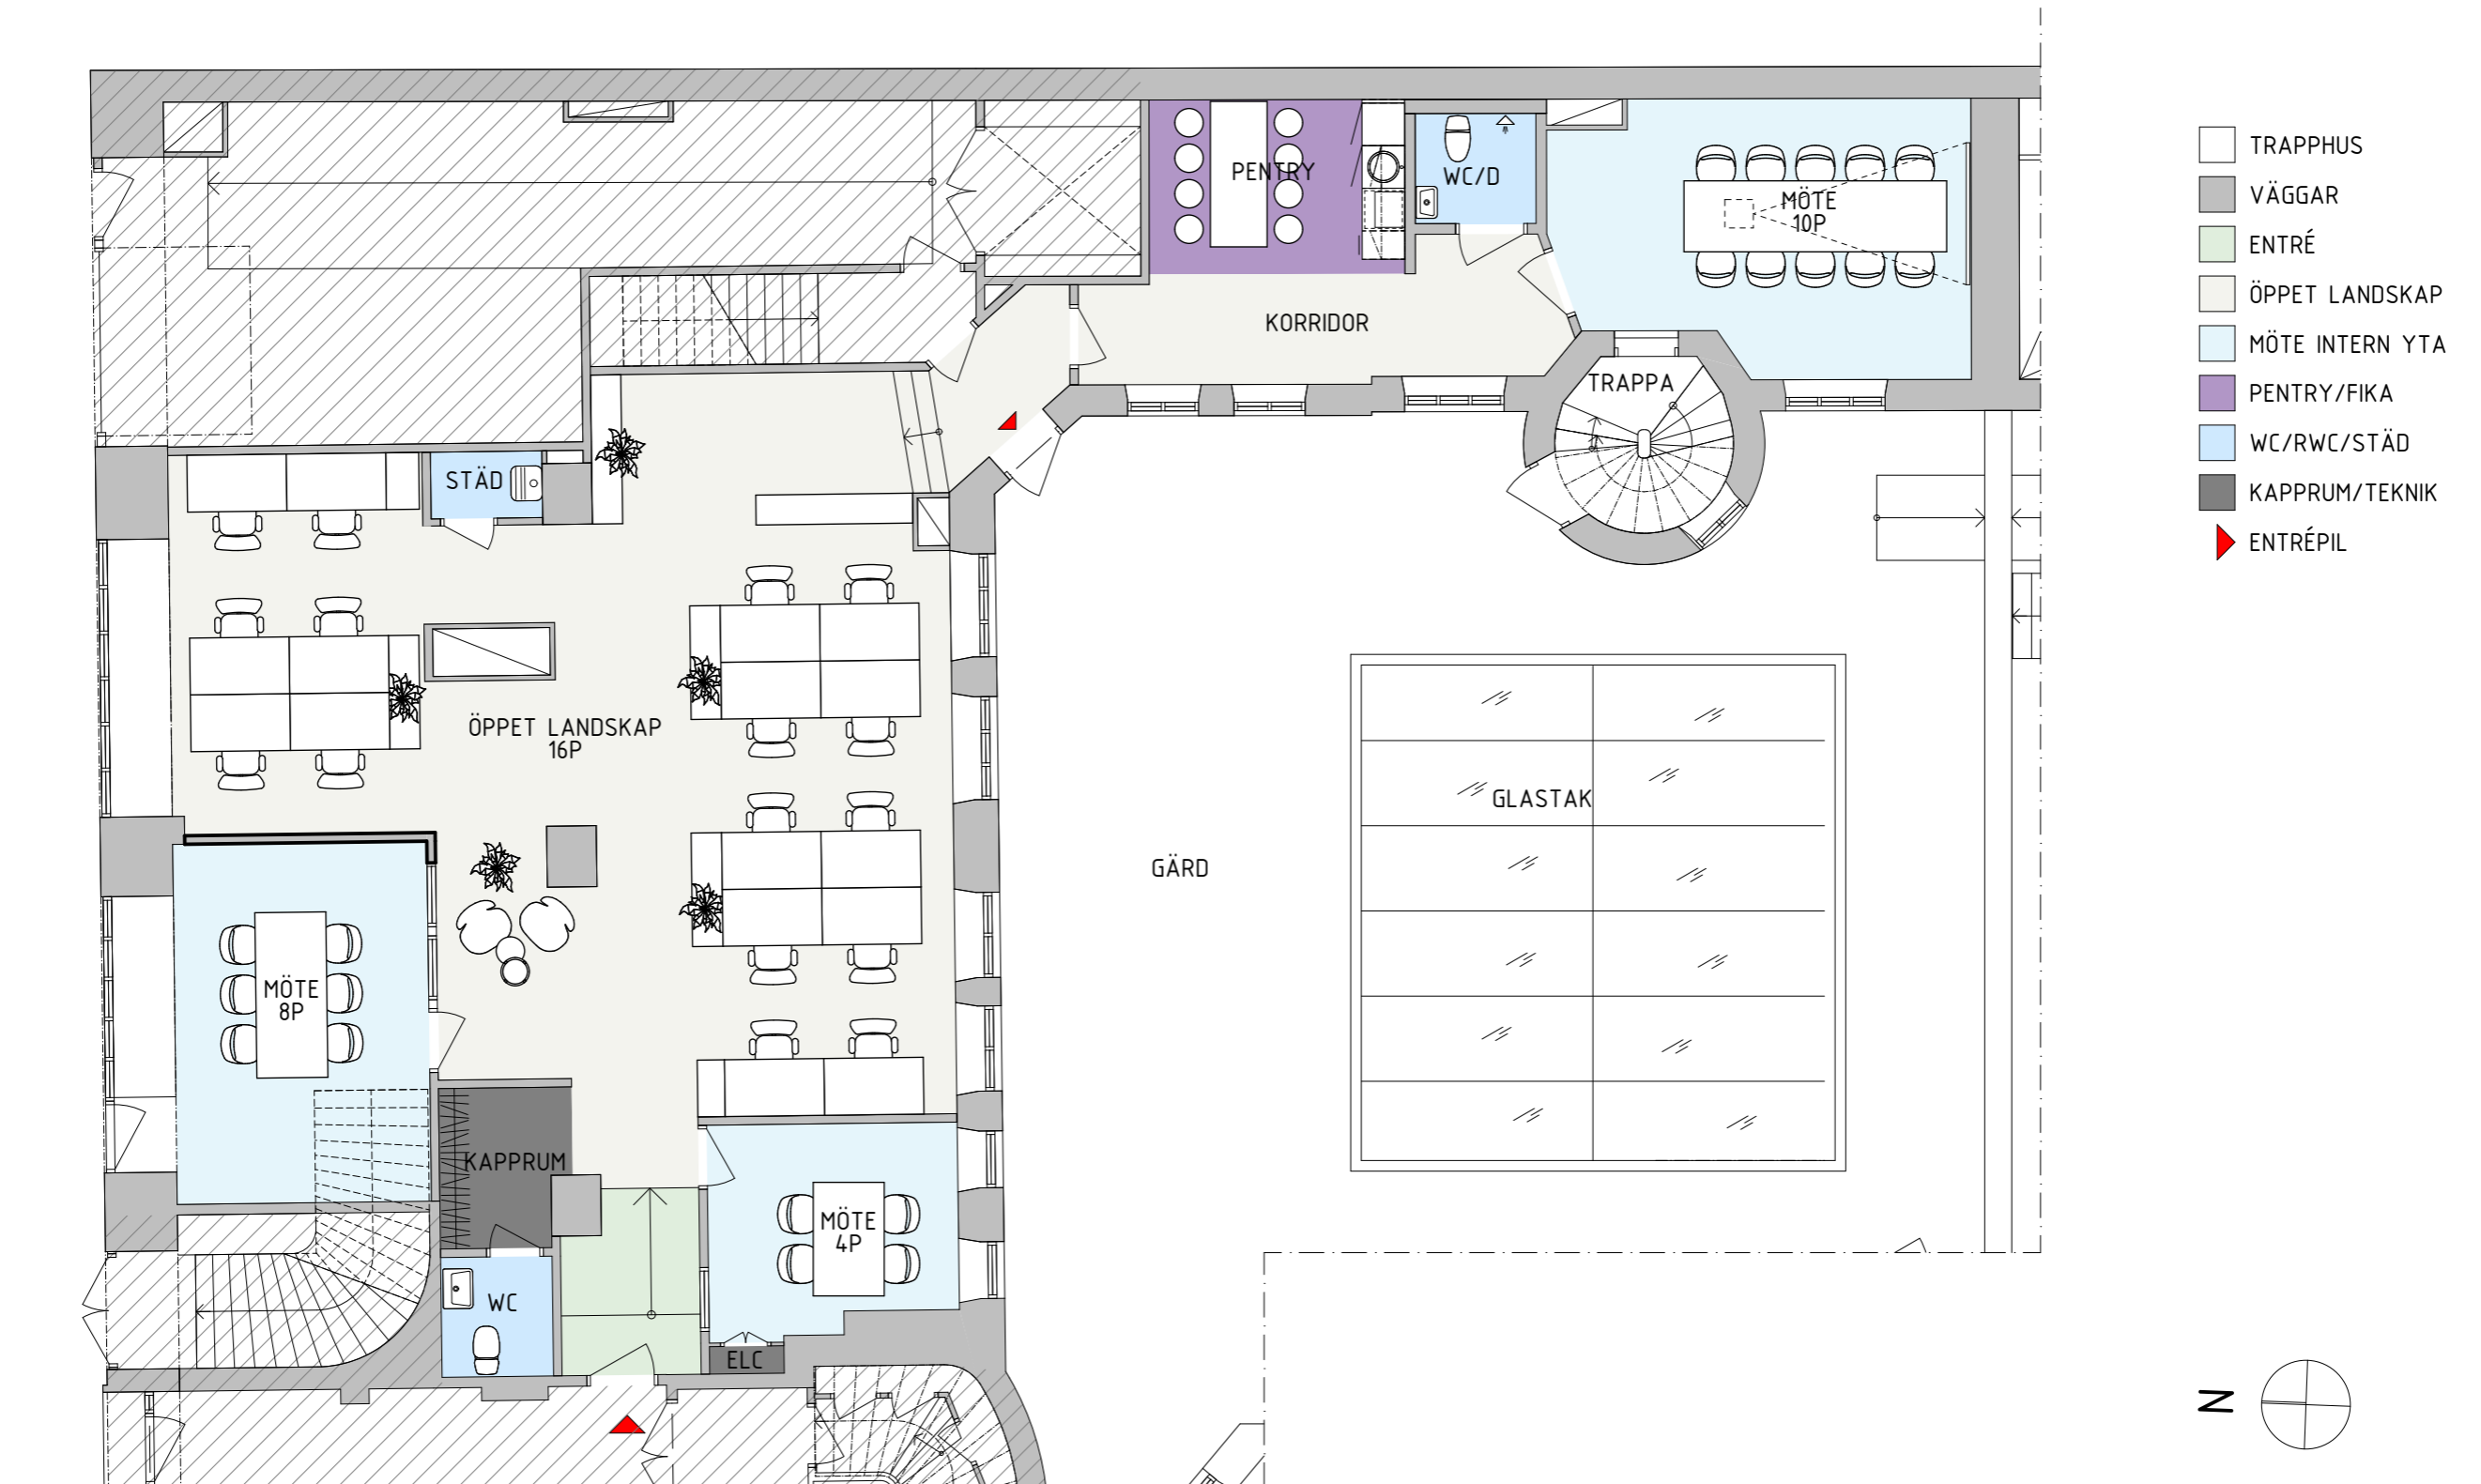

Kv. GRÖNLANDET
INPLACERINGSKISS ALT 2
16 Arbetsplatser
Skala 1:100 (A3)



StudioStockholm
Arkitektur

HUFVUDSTADEN