


# SVEAVÄGEN 21-23, Plan 5, 2 tr

KONTOR 1 - LOA ca 203 kvm, 15 arbetsplatser


KONTOR 2 - LOA ca 332 kvm, 32 arbetsplatser + 1 rec. plats



- ▶ ENTRÉPIL
- VÄGGAR
- TRAPPHUS
- PENTRY
- WC/RWC/STÄD
- KORRIDOR
- ÖPPET LANDSKAP
- ENTRÉ/LOUNGE
- FÖRRÅD/EL
- EXTERNT MÖTE
- INTERNT MÖTE
- 1400X800

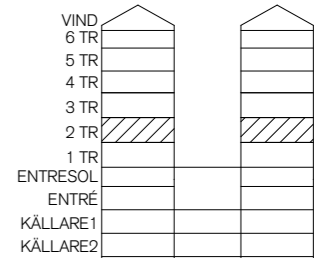

KV. HÄSTHUVUDET 13  
SKALA 1:150 (A3)  
DATUM: 2023-03-22

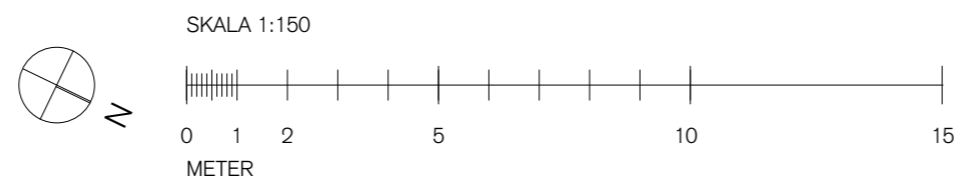

## HUFVUDSTADEN