
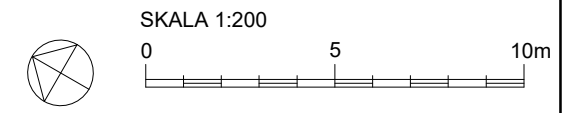


- WC: 4 ST
- DUSCH: 8 ST

BET	ANT	ÄNDRINGEN AVISER	DATUM	SIGN
UTREDNINGSSKISS				
				
FASTIGHET		GÅNGAREN 16		KOORDINATSYSTEM
ADDRESS		LINDHAGENSGATAN 94-96		
A	afa FASTIGHETER	08-696 47 00		
E				
V				
UPPDRAGNUMMER	RTAD AV	HANDLAGARE		
	MK	MK		
DATUM	REV. DATUM	ANSVARIG		
2023.09.18				
PLAN 1,5 GARAGE				
BYGGNAD	PLAN	VÄNNG	DEL	
616	1,5	-0,5TR		
SKALA	RITNINGNUMMER	BET		
1:200 (A3)	A-99.1-01500-616			

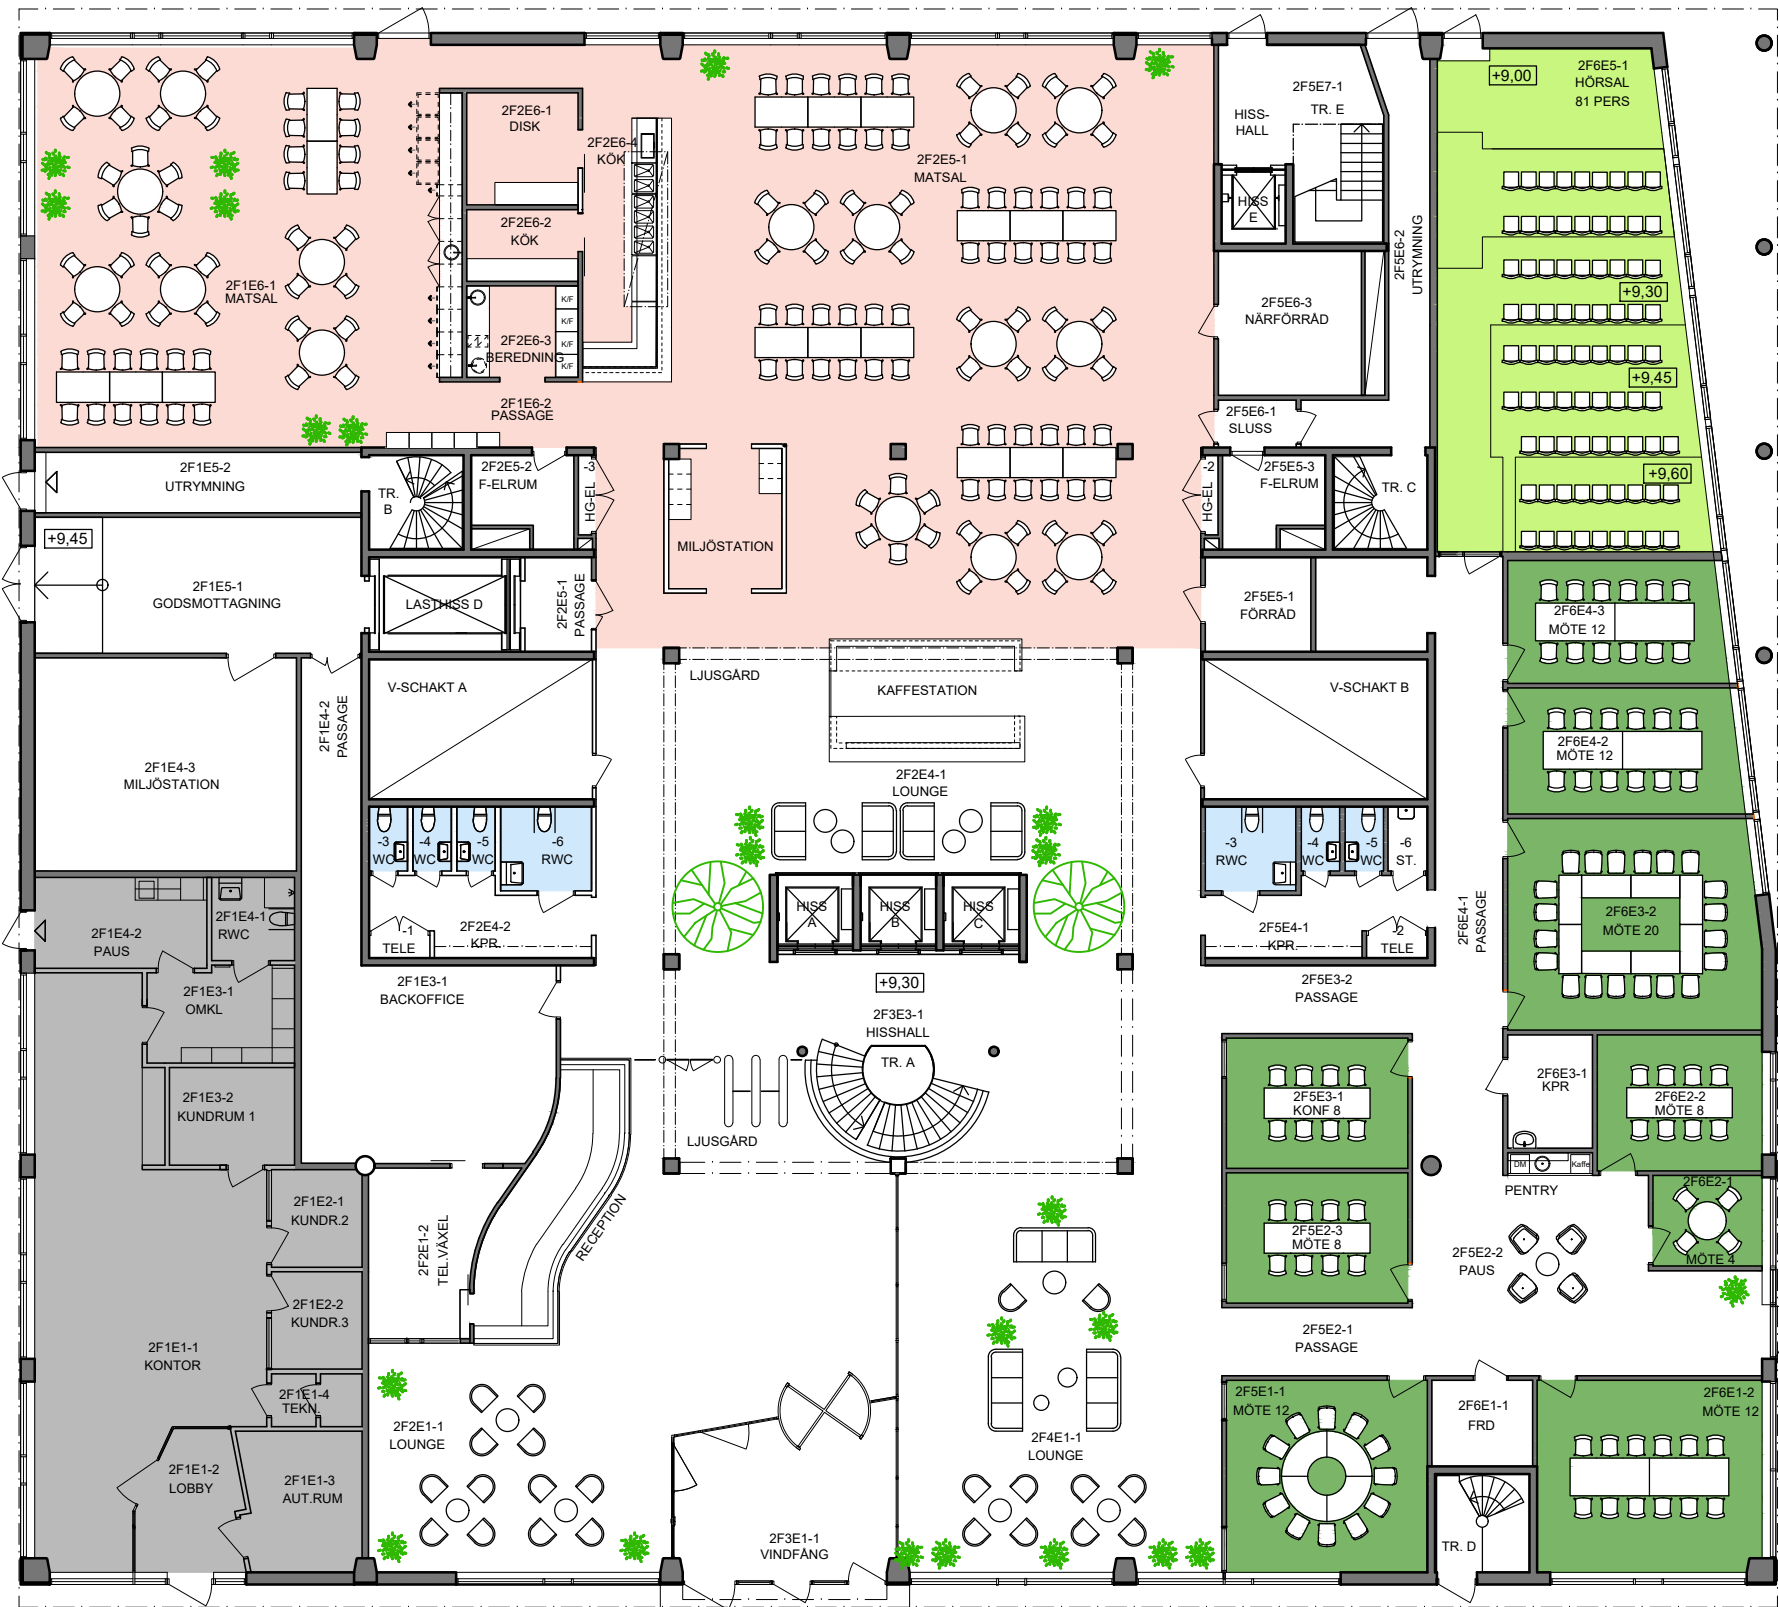

- HÖRSSALEN: 81 PL
- MÖTESRUM: 9 ST
- MATSAL: CA 136 PL
- WC: 5 ST
- RWC: 2 ST
- UTANFÖR

BET	ANT	ÄNDRINGEN AVISER	DATUM	SIGN
UTREDNINGSSKISS				
				
FASTIGHET		GÅNGAREN 16		KOORDINATSYSTEM
ADRESS		LINDHAGENSGATAN 94-96		
A	afa FASTIGHETER	08-696 47 00		
E				
V				
UPPDRAGNUMMER	RITAD AV	HANDLÄGGARE		
	MK	MK		
DATUM	REV. DATUM	ANSVARIG		
2023.09.18				
PLAN 2, ENTRÉPLAN				
MÖBLERING				
BYGGNAD	PLAN	VÄNNG	DEL	
616	2	BV		
SKALA	RITNINGNUMMER	BET		
1:200 (A3)	A-99.1-0200-616			


SKALA 1:200



- KONTOR, ÖPPET LANDSKAP: 108 ST
- CELLKONTOR: 12 ST
- TOUCH-DOWN: 16 ST
- SAMTALS & ARBETS- 8 ST
- MÖTES- 7 ST
- WC: 6 ST
- RWC: 2 ST
- LJUSGÅRD

BET	ANT	ÄNDRINGEN AVISER	DATUM	SIGN
UTREDNINGSSKISS				
FASTIGHET		GÅNGAREN 16		KOORDINATSYSTEM
ADRESS		LINDHAGENSGATAN 94-96		
A	afa FASTIGHETER	08-696 47 00		
E				
V				
UPPDRAGNUMMER	RITAD AV	HANDLÄGGARE		
	MK	MK		
DATUM	REV. DATUM	ANSVARIG		
2023.09.18				
PLAN 3 (1TR), 6 (4TR) & 7 (5TR)				
MÖBLERING				
TYPPLAN				
BYGGNAD	PLAN	VÄNNING	DEL	
616	3, 6 & 7	1, 4 & 5TR		
SKALA	RITNINGNUMMER		BET	
1:200 (A3)	A-99.1-0301-616			


SKALA 1:200

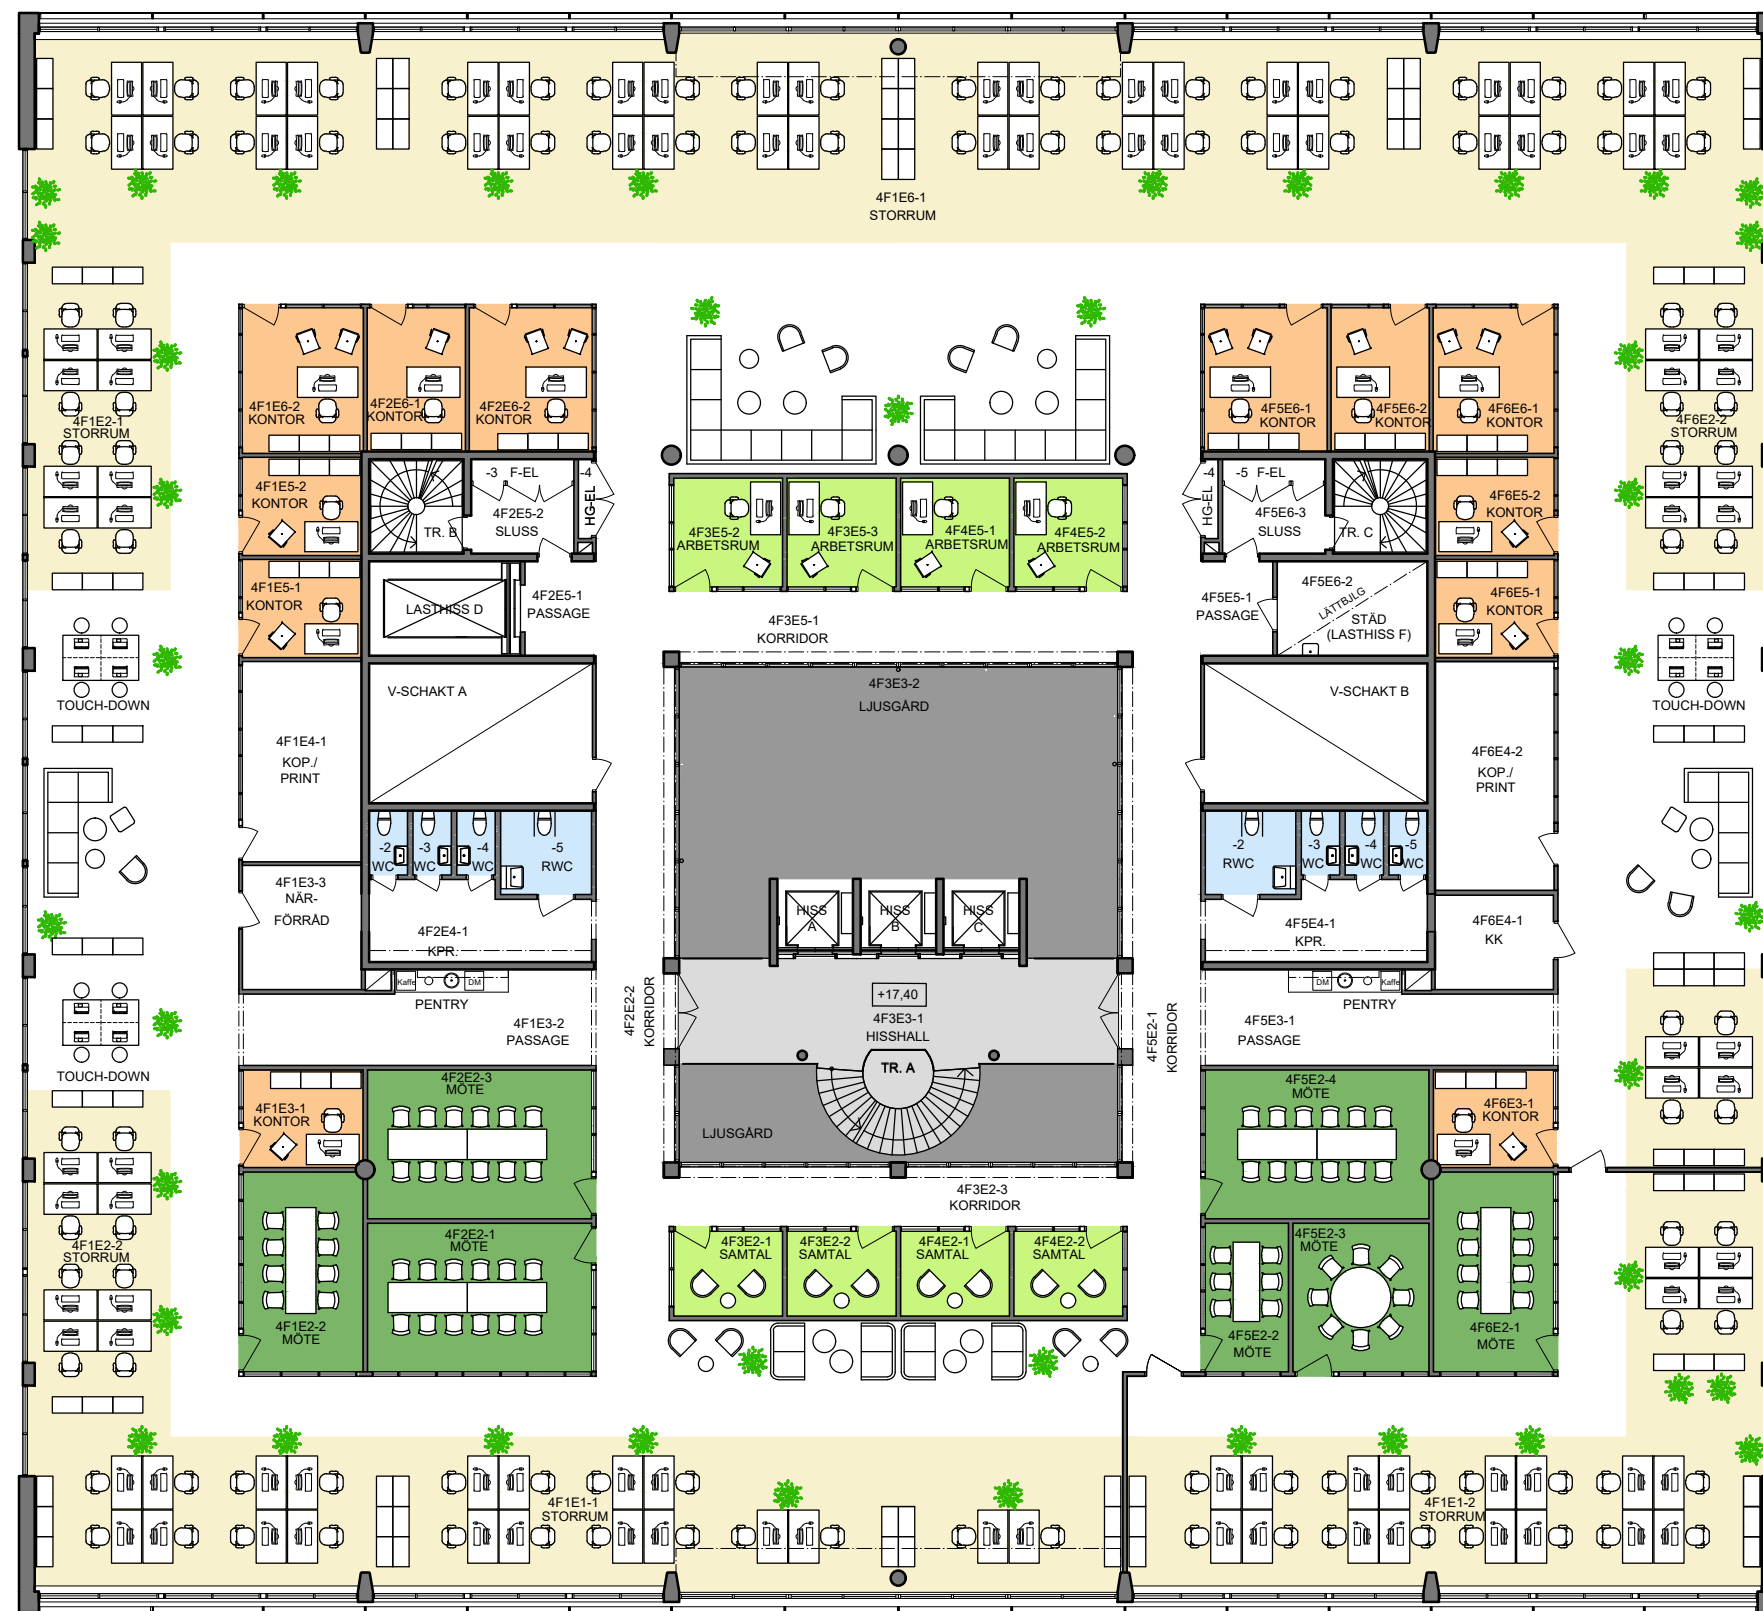

- KONTOR, ÖPPET LANDSKAP: 108 ST
- CELLKONTOR: 12 ST
- TOUCH-DOWN: 12 ST
- SAMTALS & ARBETS- 8 ST
- MÖTES- 7 ST
- WC: 6 ST
- RWC: 2 ST
- LJUSGÅRD

BET	ANT	ÄNDRINGEN AVISER	DATUM	SIGN
UTREDNINGSSKISS				
FASTIGHET		GÅNGAREN 16		KOORDINATSYSTEM
ADRESS		LINDHAGENSGATAN 94-96		
A	AFA FASTIGHETER	08-696 47 00		
E				
V				
UPPDRAGSNUMMER	RITAD AV	HÄNDLAGGARE		
	MK	MK		
DATUM	REV. DATUM	ANSVARIG		
2023.09.18				
PLAN 4, 2TR				
BYGGNAD	PLAN	VÄNNG	DEL	
616	4	2TR		
SKALA	RITNINGSNUMMER		BET	
1:200 (A3)	A-99.1-0401-616			


SKALA 1:200

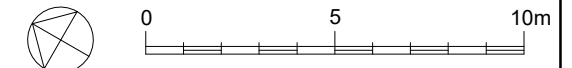

- KONTOR, ÖPPET LANDSKAP: 108 ST
- CELLKONTOR: 12 ST
- TOUCH-DOWN: 16 ST
- SAMTALS & ARBETSROM: 8 ST
- MÖTESRUM: 7 ST
- WC: 6 ST
- RWC: 2 ST
- LJUSGÅRD

BET	ANT	ÄNDRINGEN AVISER	DATUM	SIGN
UTREDNINGSSKISS				
FASTIGHET		GÅNGAREN 16		
ADDRESS		LINDHAGENS GATAN 94-96		
A	afa FASTIGHETER	08-696 47 00		
E				
V				
UPPDRAGSNUMMER	RITAD AV	HANDLÄGGARE		
	MK	MK		
DATUM	REV. DATUM	ANSVARIG		
2023.09.18				
PLAN 5, 3TR				
BYGGNAD	PLAN	VÄNNING	DEL	
616	5	3TR		
SKALA	RITNINGNUMMER	BET		
1:200 (A3)	A-99.1-0501-616			

SKALA 1:200

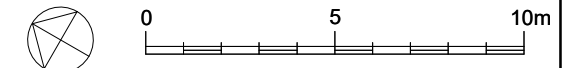

- UTBILDNING: 15 PL
- MÖTESRUM: 9 ST
- WC: 4 ST
- RWC: 1 ST
- PENTRY/PAUSYTA: CA 42 PL
- LJUSGÅRD

GLASAT RÄCKE MED GRIND
STEGE TILL PLAN 10
+32,25
TERRASS

GLASAT RÄCKE
+32,21
TERRASS

BET	ANT	ÄNDRINGEN AVISER	DATUM	SIGN
UTREDNINGSSKISS				
FASTIGHET		GÅNGAREN 16		KOORDINATSYSTEM
ADRESS		LINDHAGENS GATAN 94-96		
A	afa FASTIGHETER	08-696 47 00		
E				
V				
UPPDRAGSNUMMER	RITAD AV	HANDLÄGGARE		
	MK	MK		
DATUM	REV. DATUM	ANSVARIG		
2023.09.18				
PLAN 8, 6TR				
BYGGNAD	PLAN	VÄNNG	DEL	
616	8	6TR		
SKALA	RITNINGNUMMER	BET		
1:200 (A3)	A-99.1-0801-616			