
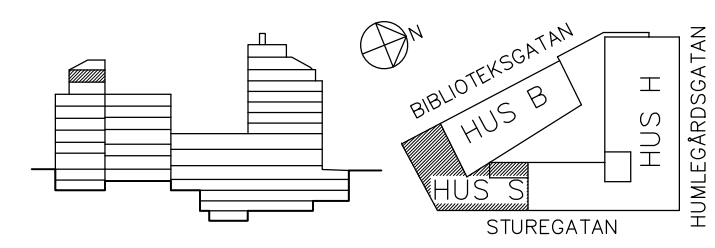


- ARBETS- & TOUCH-DOWN PLATSER: 30
- MÖTESRUM: 1 ST
- SAMTALSRUM: 2 ST
- PENTRY/PAUS: CA 18 PL
- RWC: 1 ST
- WC: 1 ST
- UTANFÖR

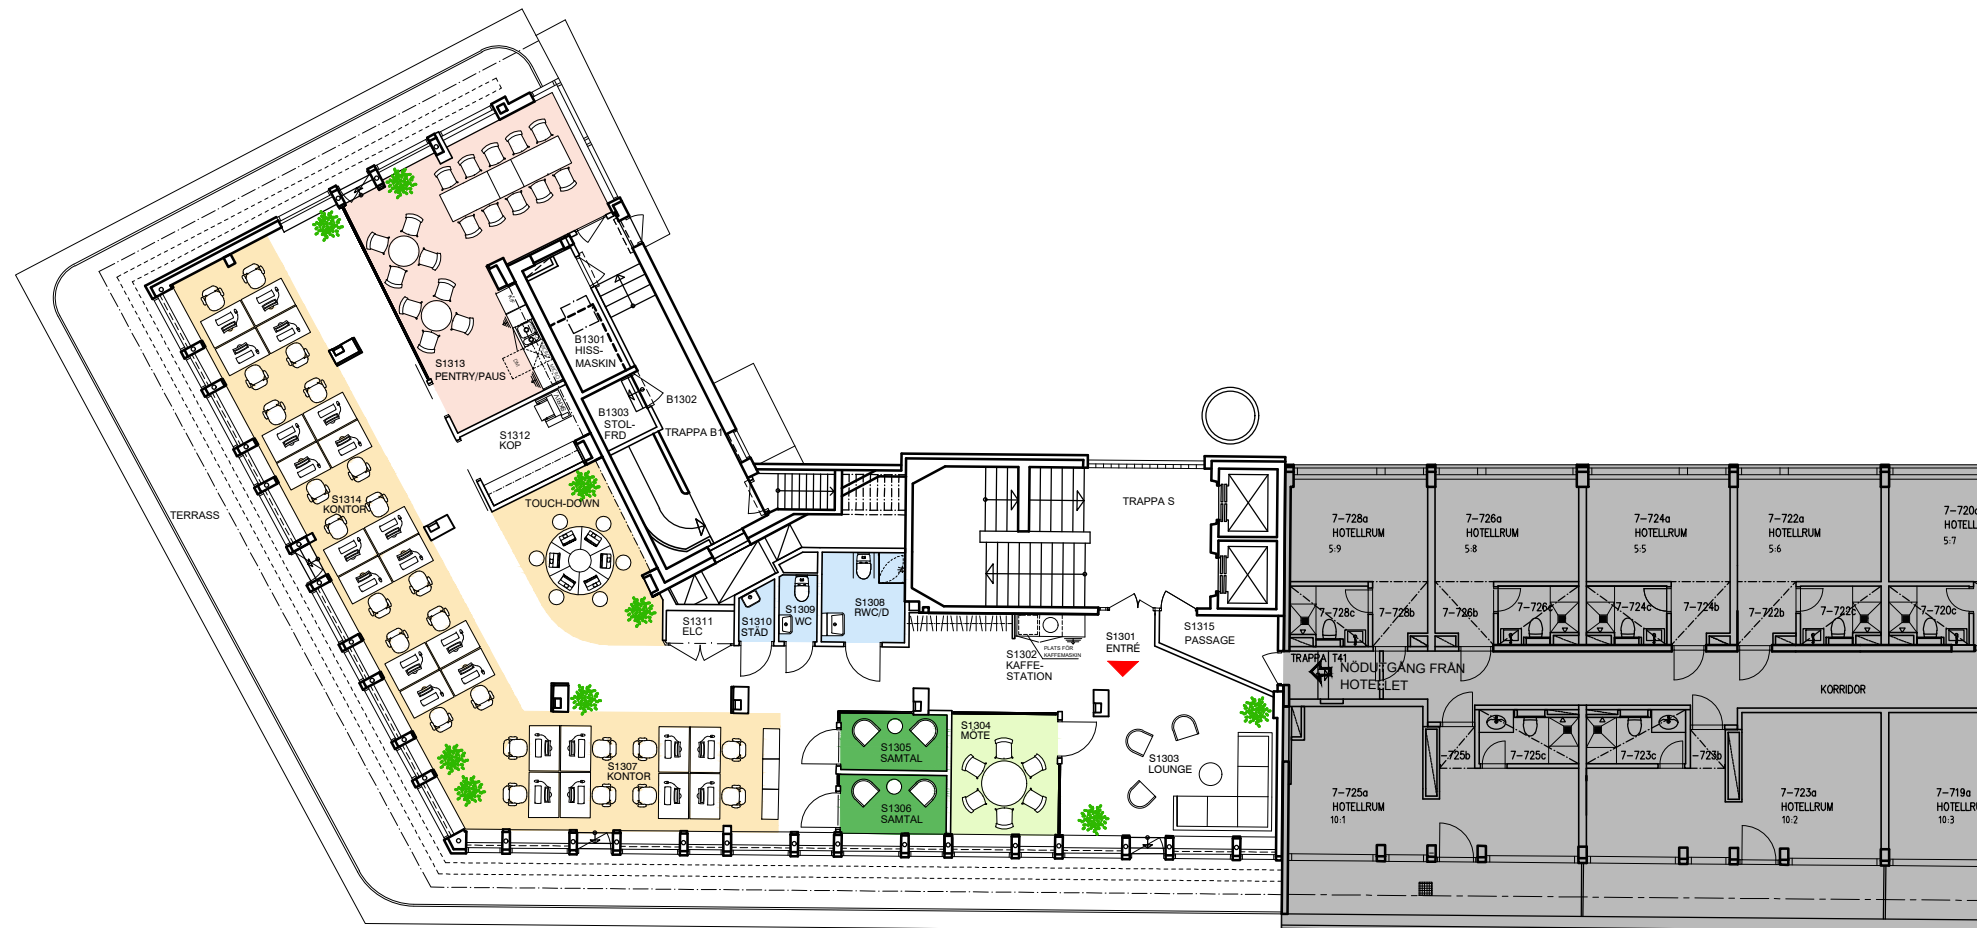

BET	ANT	ÄNDRINGEN AVISER	DATUM	SIGN
UTREDNINGSSKISS				
FASTIGHET		KOORDINATSYSTEM		
KV. LADUGÅRDSGRINDEN 18				
ADDRESS				
STUREPLAN 8				
A Afa Fastigheter			08-696 47 00	
UPPDRAGNUMMER	RITAD AV	HANDLÄGGARE		
2024.10.14	MK	MK		
DATUM	REV. DATUM	ANSVARIG		
2024.10.14				
PLAN 13, VÅNING 7				
MÖBLERING				
BYGGNAD	PLAN	VÅNING	DEL	
418	13	VÅNING 7		
SKALA	RITNINGNUMMER	BET		
1:200 (A3)	A-99.1-1300-418			