

PLAN 4

108 Arbetsplatser varav:



- 90 Skrivbordsplatser
- 6 Touchdownplatser
- 12 Arbetsplatser i lounge

- 1 Projektbord 8 personer
- 2 Projektbord 6 personer


- 1 Mötesrum 14 personer
- 1 Mötesrum 10 personer
- 2 Mötesrum 6 personer
- 1 Workshoprum

- 8 Tyst rum 1-4 personer
- 6 Telefonrum 1 person
- 2 Kopieringsrum
- 2 Förråd
- 1 Förråd/återvinningsrum
- 1 Vilrum
- 1 Pentry + pausyta

LOA ca, lokalyta: 1354 m²
ger ca 12,5 m²/arbetsplats

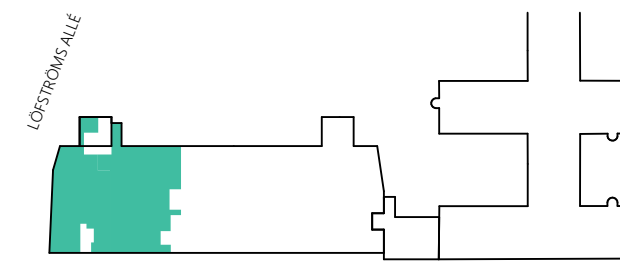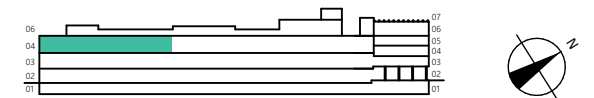

ESPLANADEN

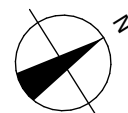

SKALA 1:300@A3