



ring  
vägen  
100

994 kvm | Ringvägen 100, Stockholm

skandia:  
fastigheter

# Välkommen till Ringvägen 100

- Populära kontorslokaler i representativt läge vid Skanstull.
- Fyra gemensamma konferensrum för upp till 20 personer. Två av konferensrummen finns i Åhlénstornet med fantastisk utsikt över Stockholm.
- Servicebolag som hjälper till med tjänster som reception, catering, bud, taxi med mera.
- Garage, dusch och omklädningsrum i fastigheten.
- Fastigheten är miljöcertifierad enligt Miljöbyggnad iDrift, nivå Silver.



## Ljusa och kreativa miljöer

- Flera mötesrum i olika storlekar.
- Kreativa ytor med möjlighet till bibliotek, lounge, tyst avdelning och kontorslandskap.
- Yteffektiv lokal med möjlighet till intern och extern del.
- Bra skyltläge mot Skanstull.
- Pentry i hjärtat av lokalen samt flertalet WC-partier och dusch.
- Goda möjligheter att påverka ytskikten.




*Stora öppna ytor för informella möten och förvaring blandat med arbetsplatser och kontors-/mötesrum*



*Mötesrum*



*Lounge*

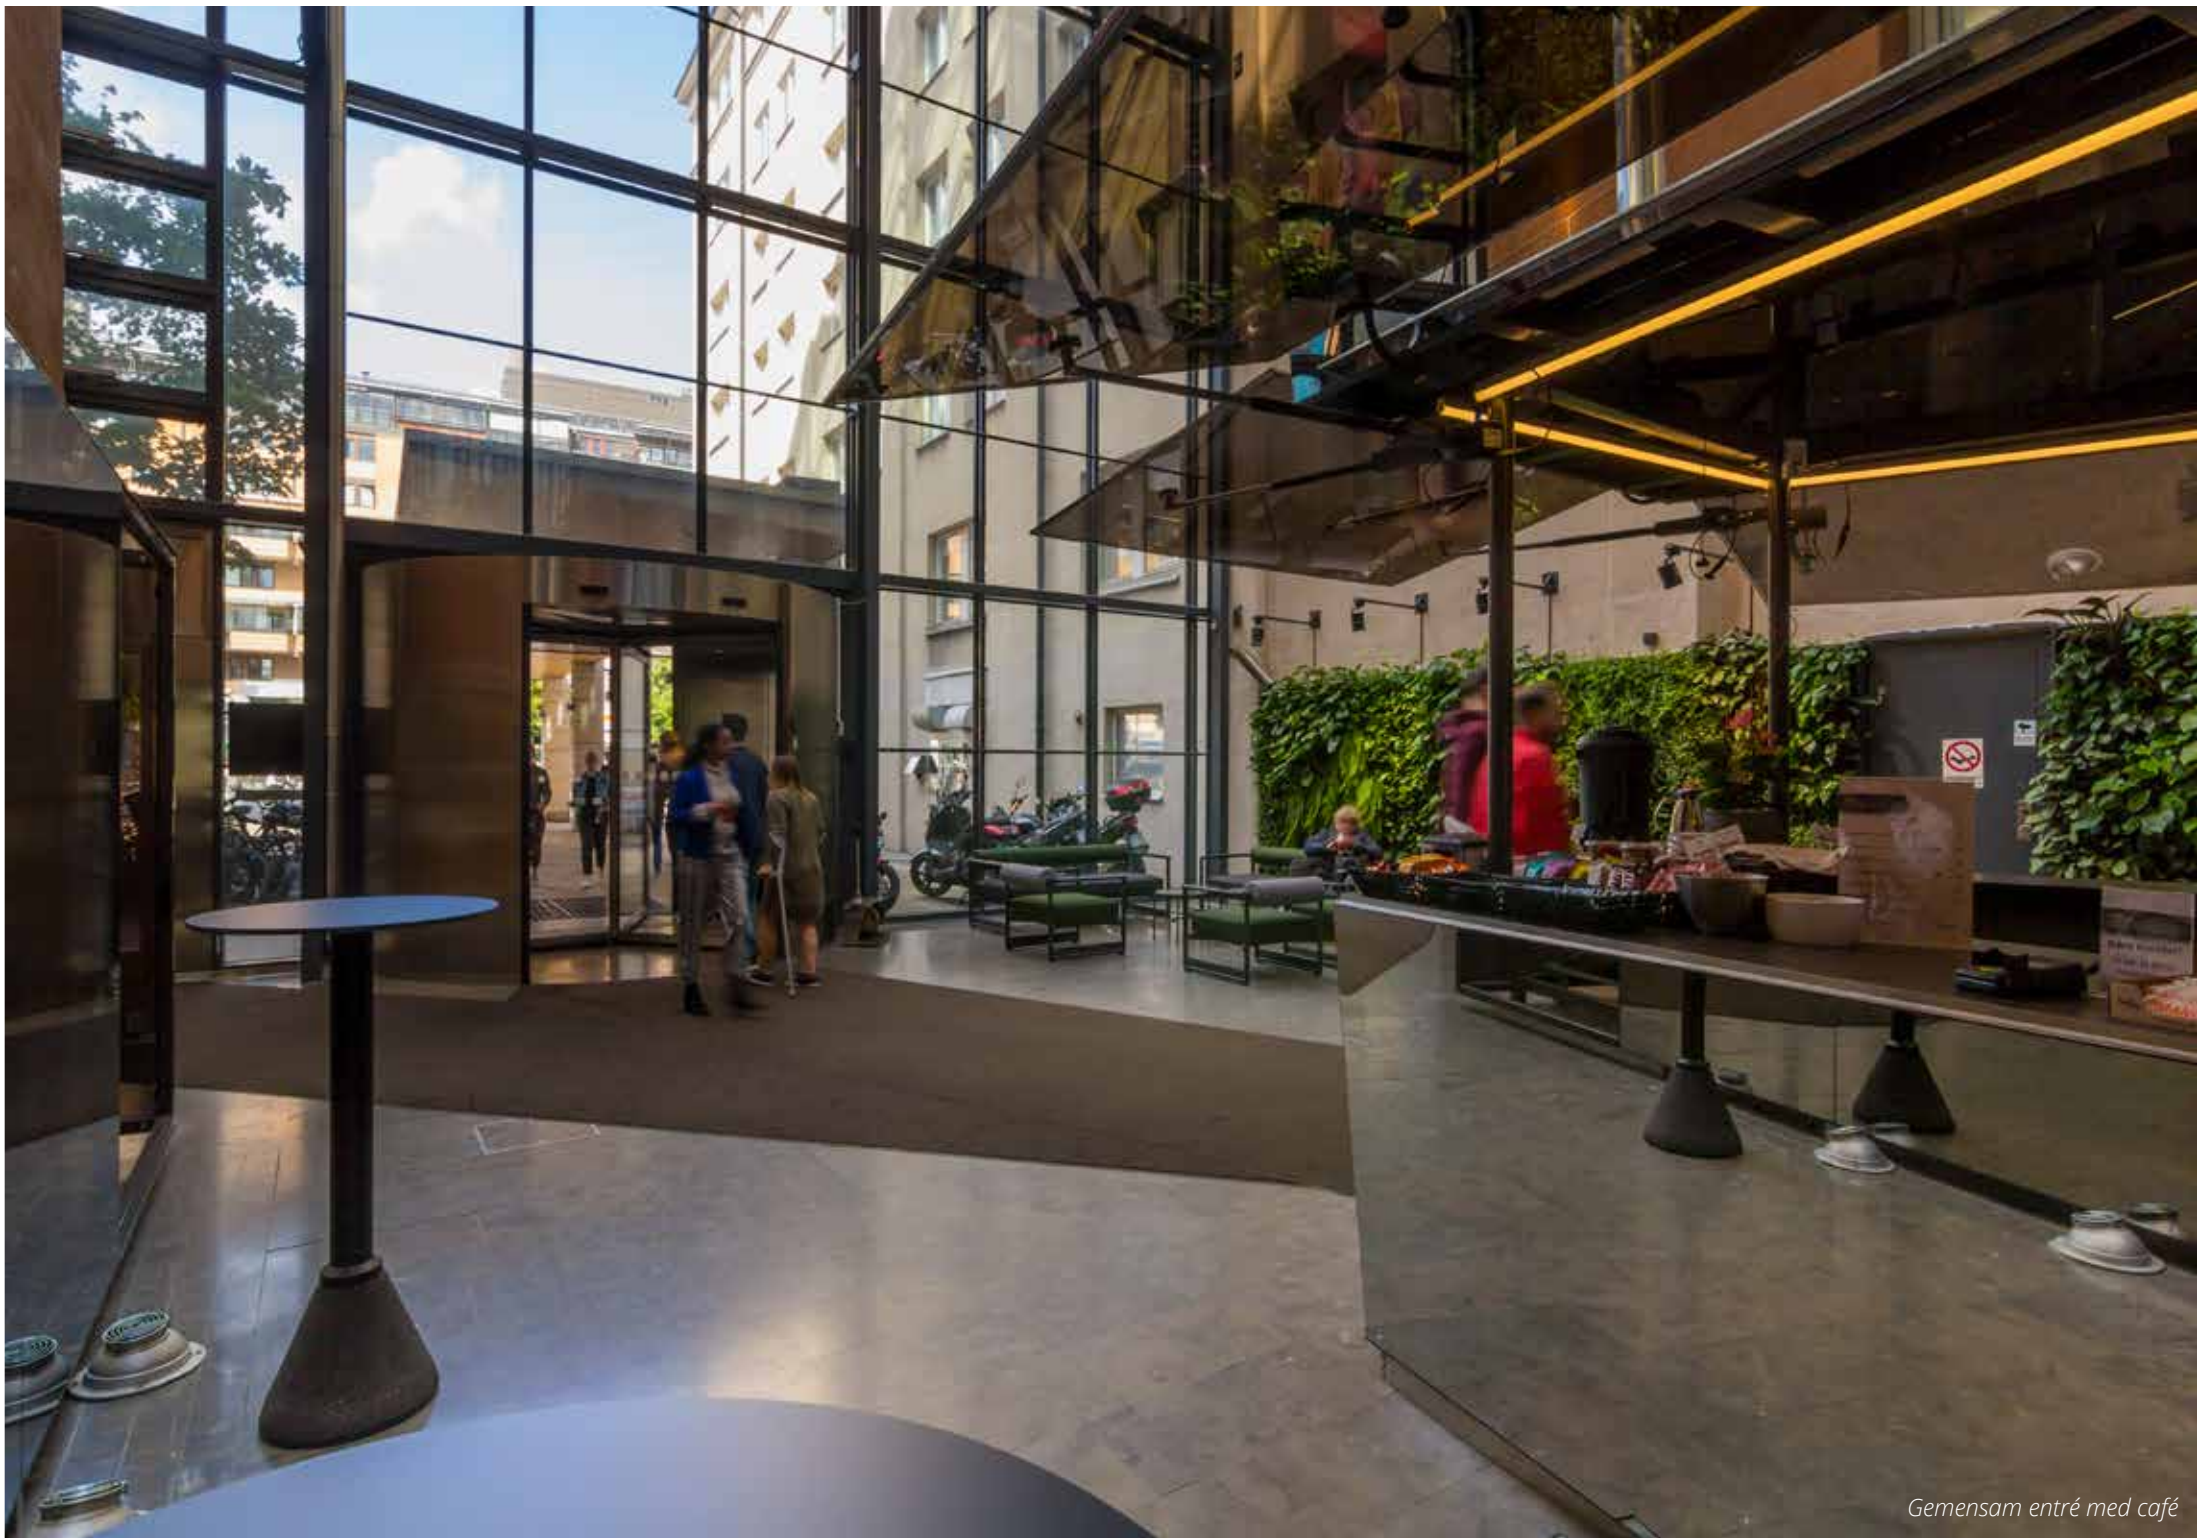


*Gemensam entré med café*

## OMRÅDET & LÄGET

# I Söders hjärta och puls

- T-banenedgång till Skanstull precis vid entrén.
- Flertal bussar utanför dörren.
- Stort café- och restaurangutbud, direkt utanför dörren.
- Årstaviken och Eriksdalsbadet runt hörnet, med utomhusbad, gym, promenadstigar och mycket mer.
- Granne med Clarion Hotel Stockholm.

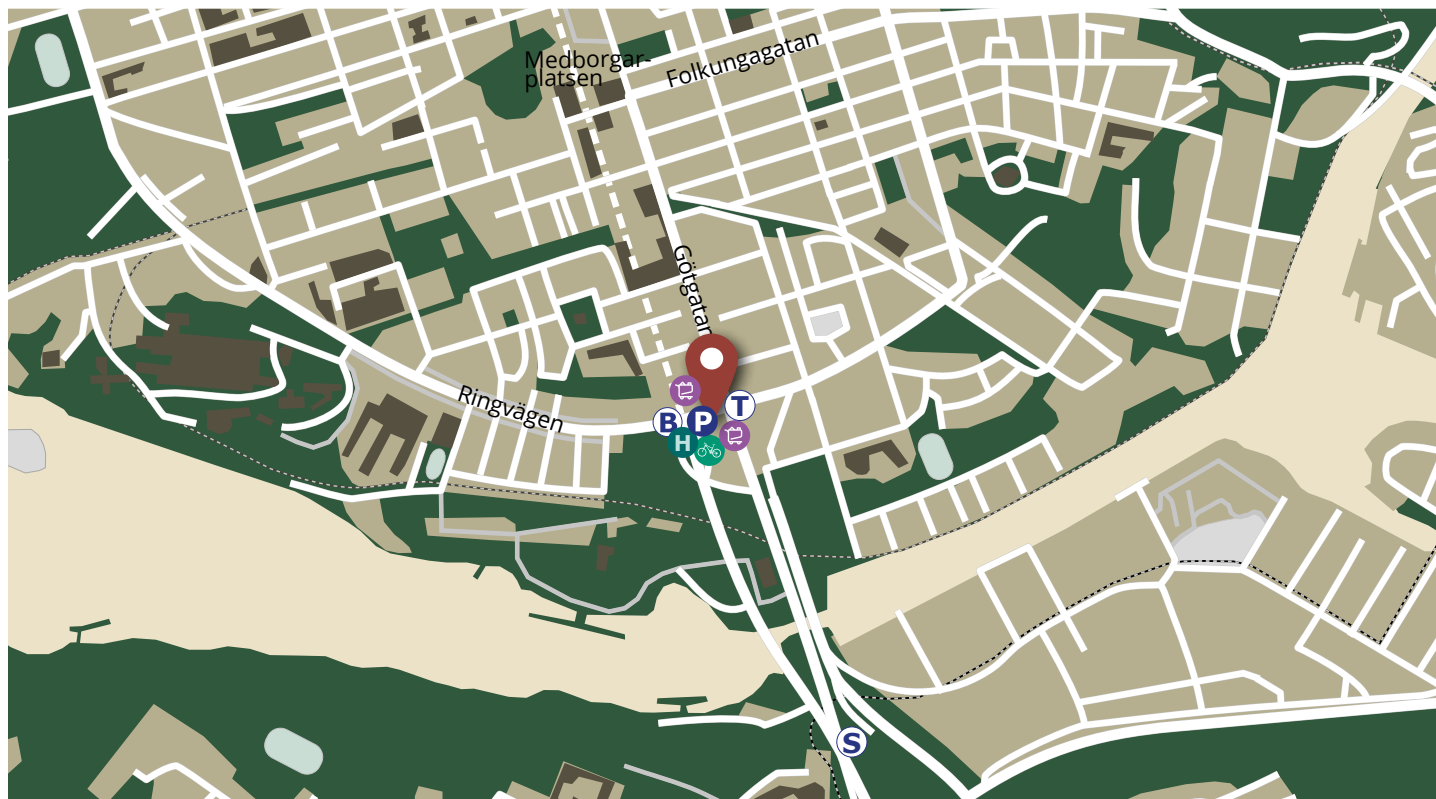

Utsikt mot Globen




Vy från Götgatan mot Ringvägen 100

Berätta för oss  
hur ni vill ha det!

Arbetsplatser	54 st
Mötesrum	15 st
WC	6 st

# Lokalritning plan 8, 994 kvm

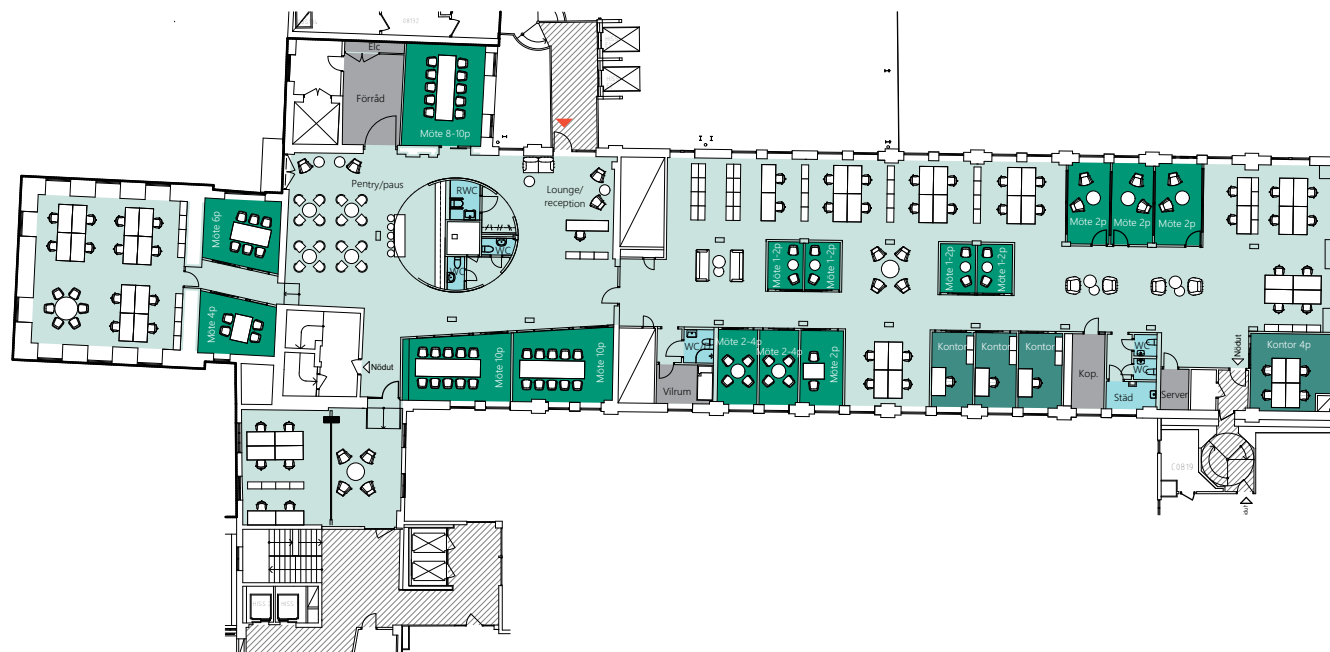

0 5 10m

SKALA 1:300@A3



*Pentry och lunchrum*



*Lunchträna på Eriksdalsbadets utegym*



*Simma på Eriksdalsbadet*



*Gemensamt konferensrum*



*Promenadstråk vid Hammarby slussväg*




*Entré med intilliggande Clarion Hotel till höger*



*Café i ljusgården i fastighetens entré*



*Shoppa eller luncha i Skrapan på Götgatan*

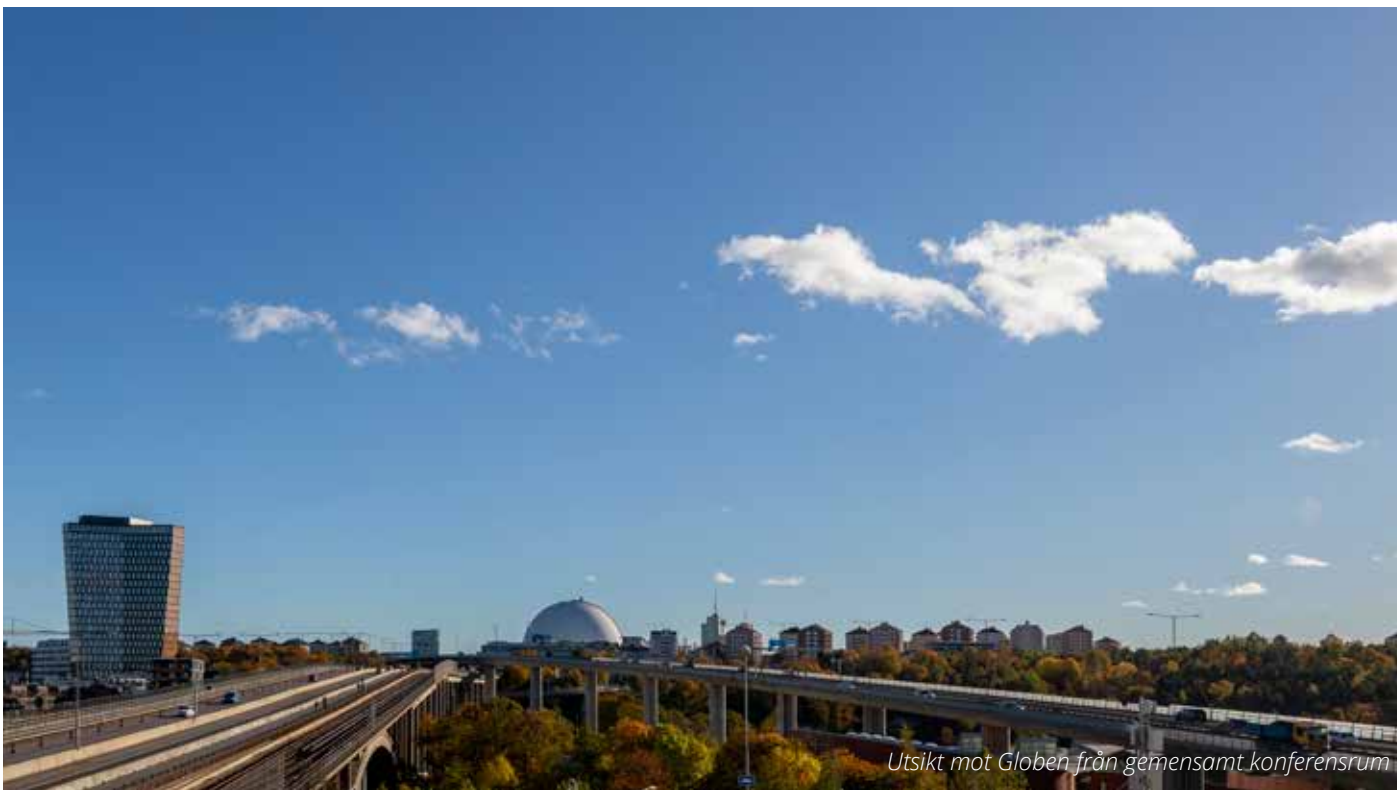

*Utsikt mot Globen från gemensamt konferensrum*

Vill du  
veta  
mer?

Kontakta Karin!  
08 - 573 657 11  
[karin@skandiafastigheter.se](mailto:karin@skandiafastigheter.se)