




	ALLMÄN YTA	
	ARBETSPLATSER, LANDSKAP	8 st
	TOUCHDOWN	1 st
	LOUNGE	1 st
	MINDRE MÖTE / SAMTALSROOM SAMTAL 2-3 pers	2 st
	ÖPPET MÖTE	1 st
	PENTRY / PAUS	
	WC, DUSCH OCH STÄD	
	WC	1 st
	RWC	1 st
	STÄD	1 st

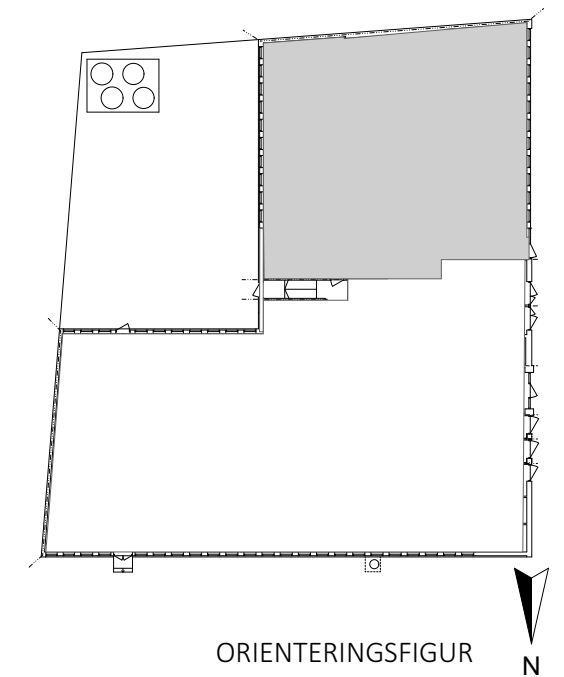

HUMLEGÅRDEN

ett fastighetsföretag i Länsförsäkringsgruppen

FÖRSLAG FÖR HYRESGÄST
KV. UGNEN 7- DEL AV VÅNING 3, BOTTENPLAN ~ 264 m²

ILLUSTRATIONSSKISS SKALA 1:100 (A3)- 2024-06-26