

SAMMANFATTNING

Yta: 960 m²

14 kontorsrum för 1-3p
Ytor för öppna arbetsplatser och touch-down.

Pentry, paus och loungeyta

1 mötesrum ca 20p (delbart)

2 mötesrum 10p

3 mötesrum 6p

1 vilrum/samtalsrum

1 samtalsrum

3 wc, 1 rwc

Kapprum, kopiering, städ, förråd

 **Mötesrum/ Samtalsrum/ Vila**


 **Arbetsplatser**

 **Pentry/ Paus/ Lounge**

 **Wc, Rwc**



SKALA 1:200

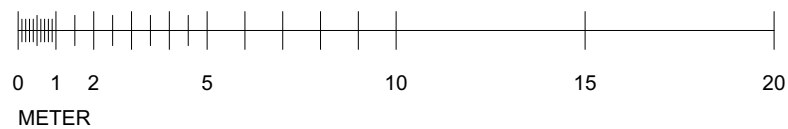

Kv Apelsinen 4 - Vretenvägen 13

Plan 3 - skiss 960 m²

Planutsnitt - skala 1:200