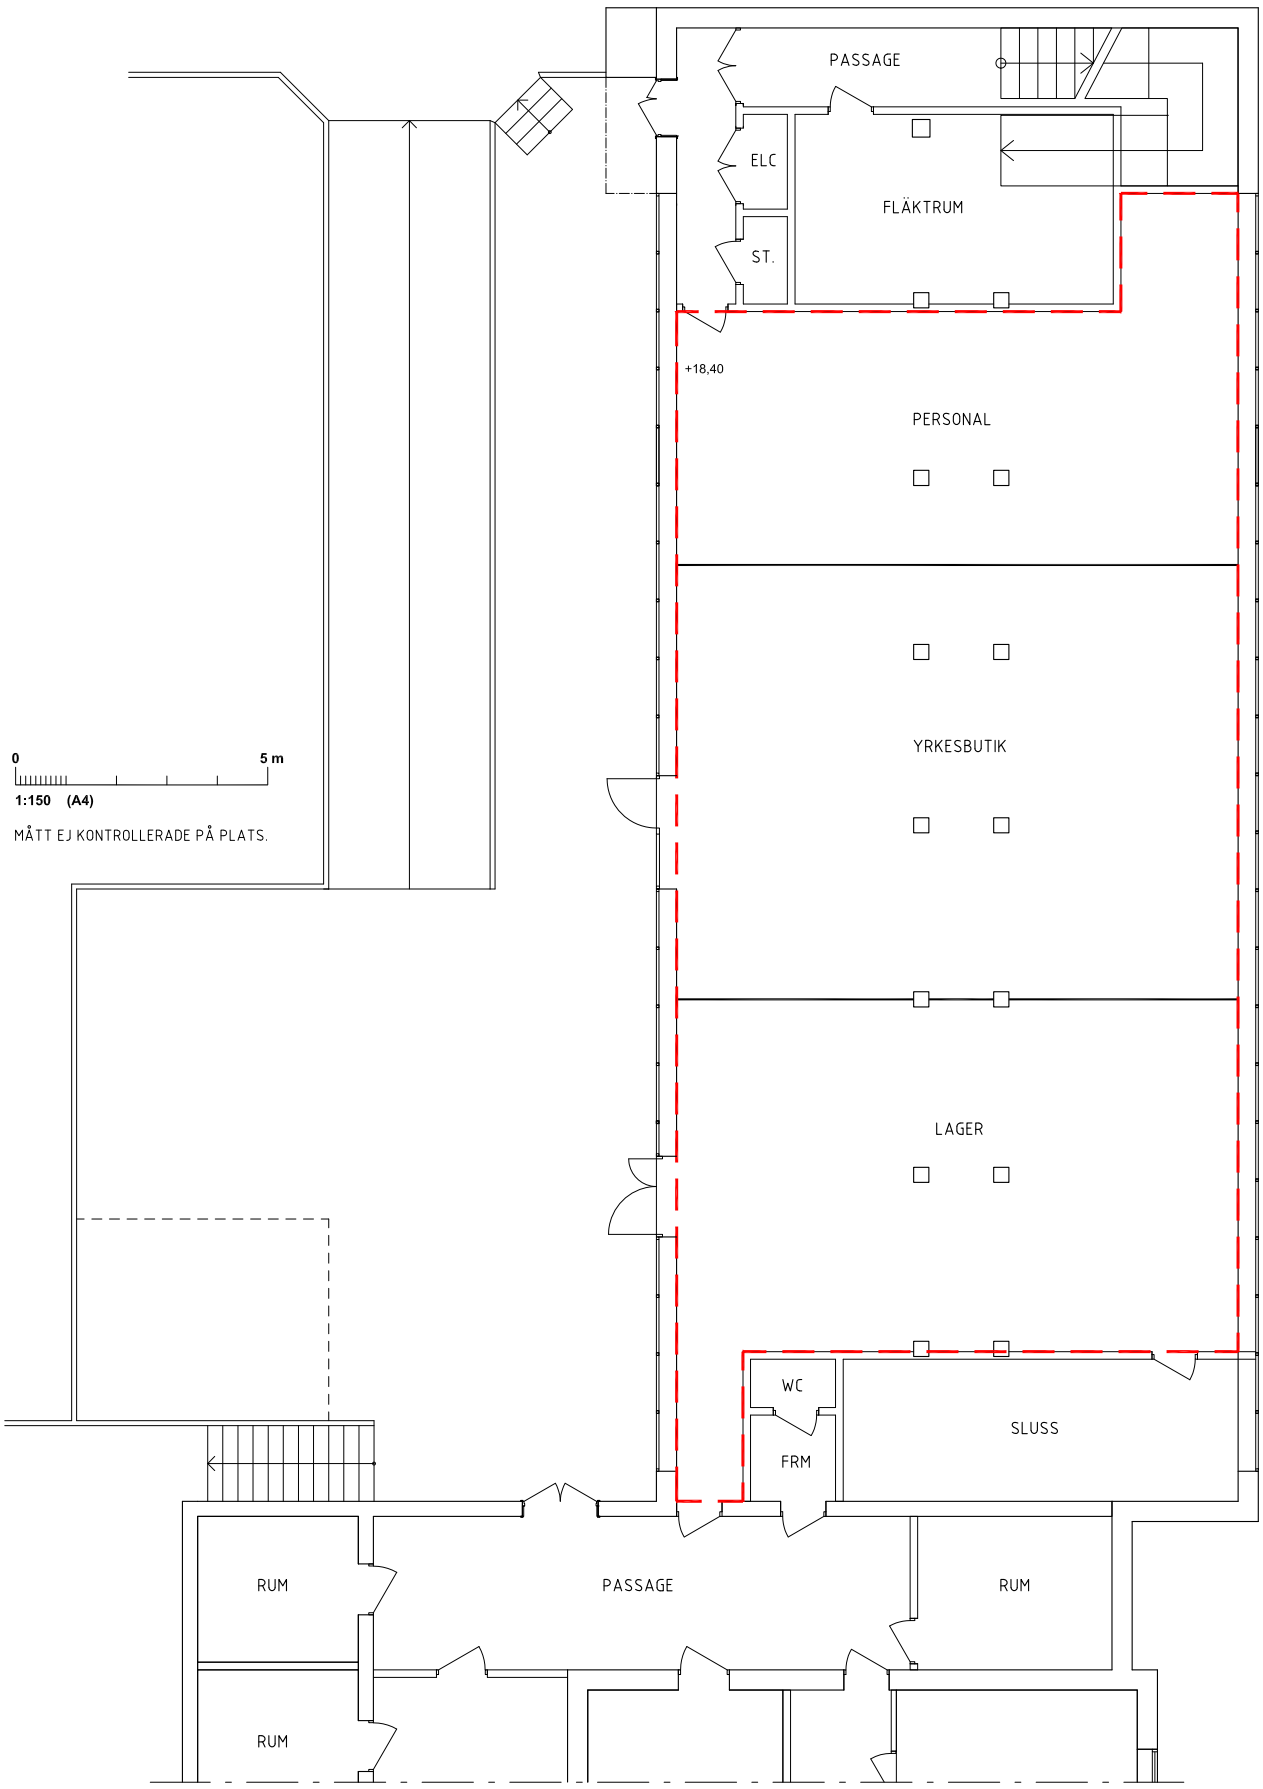

VÄSTBERGA ALLÉ 48 I KV ELEKTRA 11 I VÄSTBERGA I PLAN 1 I YRKESBUTIK

AB | SAGAX

pan arkitekter

FÖRSLAGSRITNING 2023 10 18