


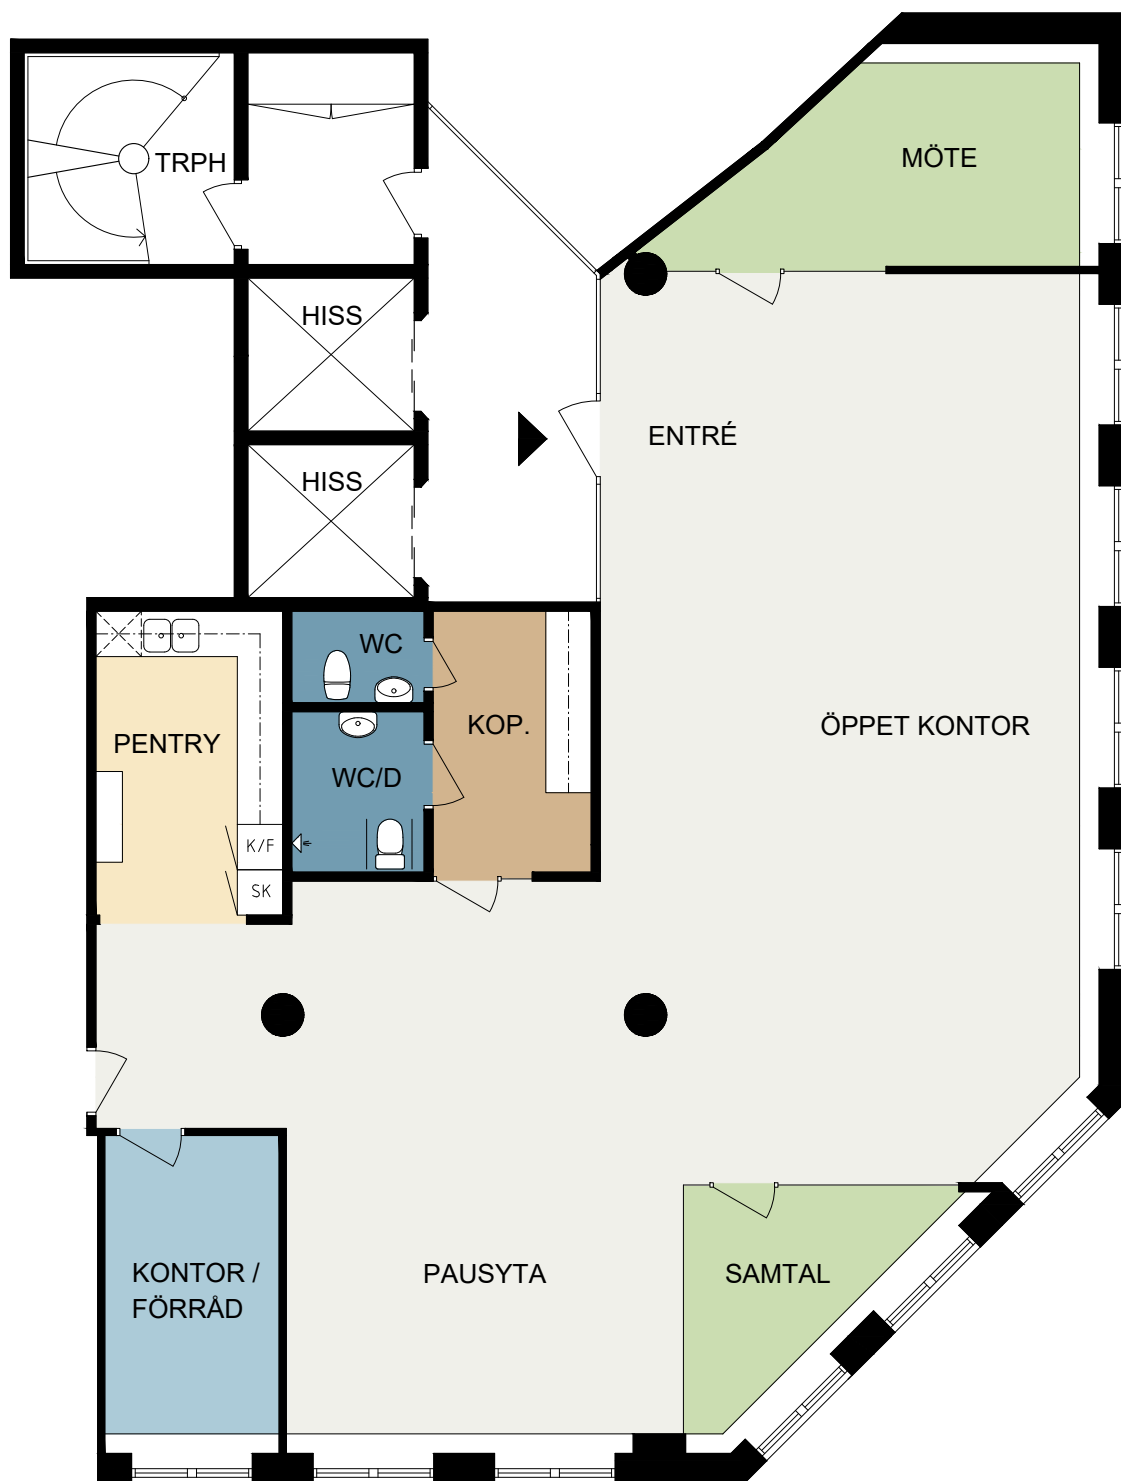

0 5 m
1:100 (A4)

BYÄNGSGRÄND 20 | KV OSTMÄSTAREN 6 | ÅRSTA | PLAN 6 VÅN 4 TR | VAKANS

AB | SAGAX

pan
arkitekter

FÖRSLAG 2025 06 03