


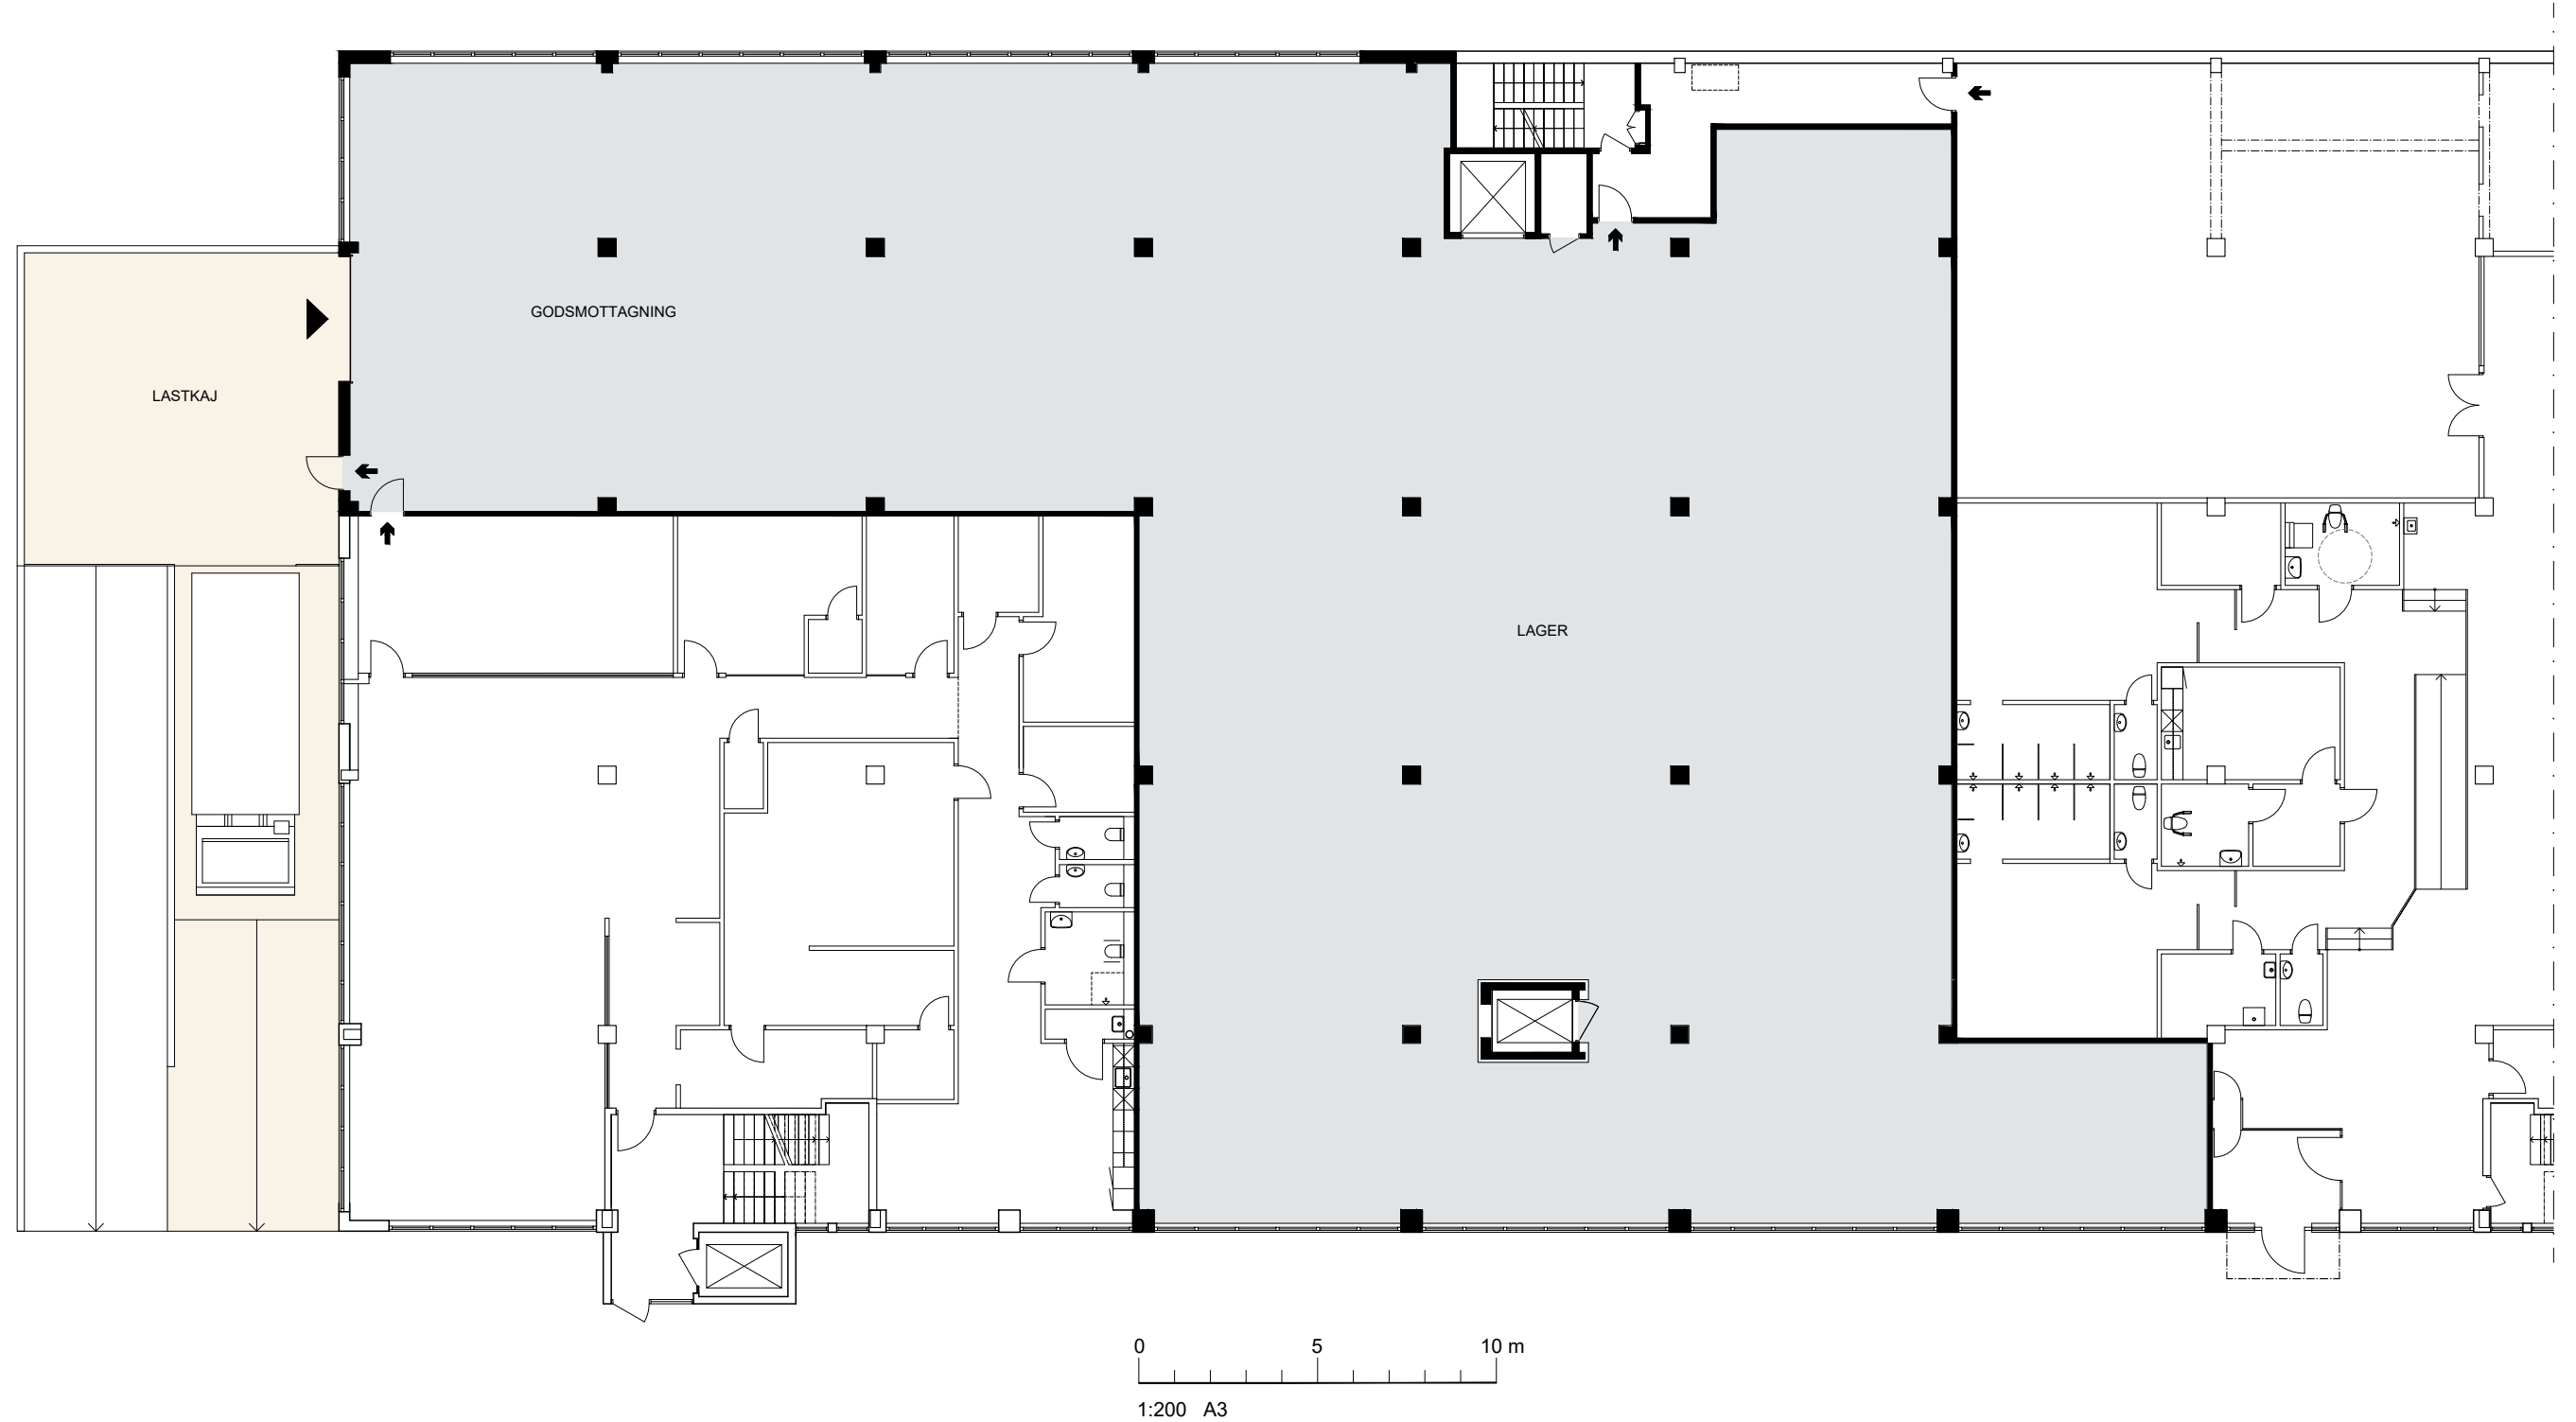

BRÄNNINGEVÄGEN 24 | KV GÖRVÄLN 2 | ÅRSTA, STOCKHOLM | PLAN 2, ENTRÉVÅNING | VAKANS

AB | SAGAX

pan
arkitekter

FÖRSLAG 2025 12 18