


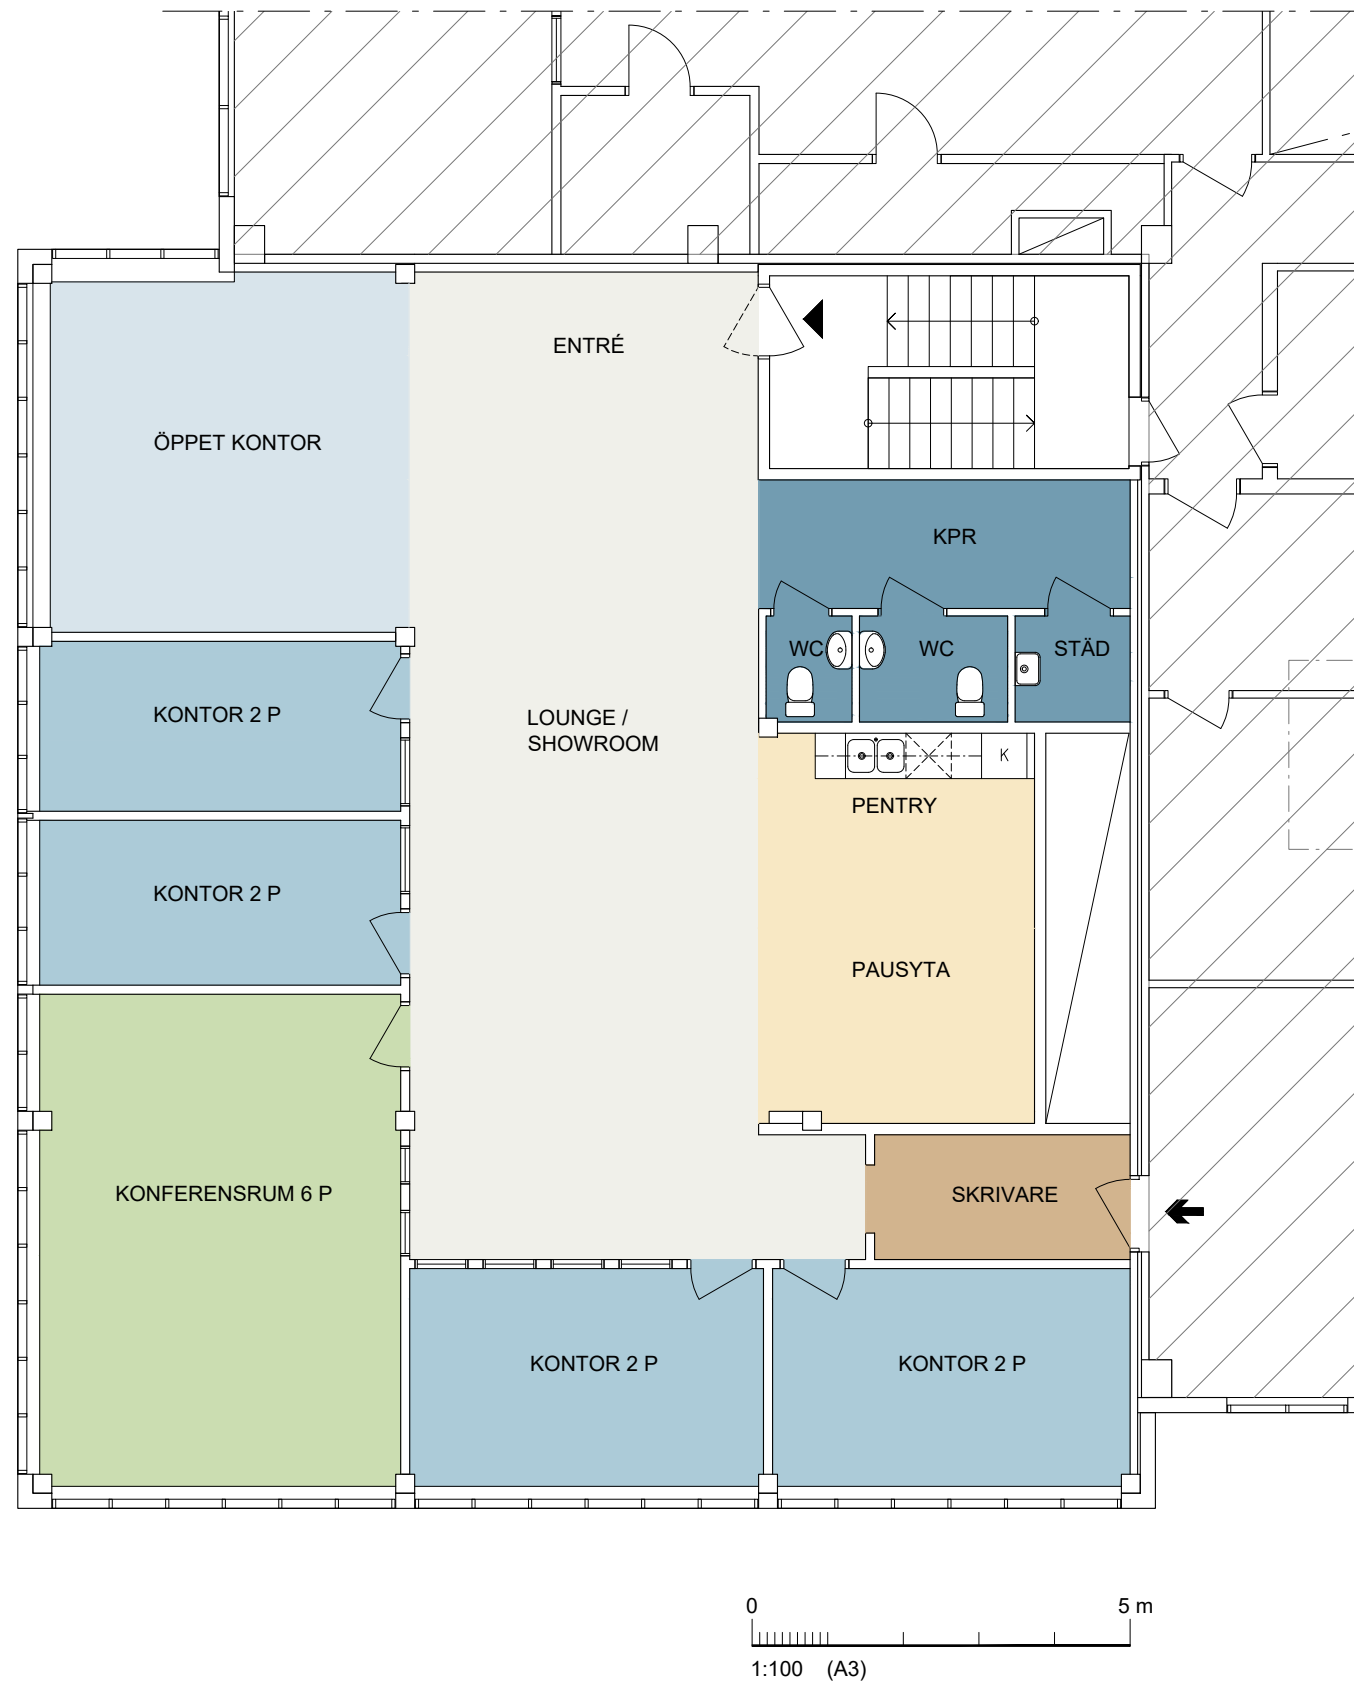

STENSÄTRAVÄGEN 3B | KV HÄLLSÄTRA 2 | SÄTRA, STOCKHOLM | PLAN 3, VÅNING 1 TR | VAKANS

AB | SAGAX

pan  
arkitekter

FÖRSLAG 2025 12 18

